


**ГЕНЕРАЛЬНЫЙ ПЛАН ТЕРРИТОРИИ**  
**муниципального образования "Чистостемское" Увинского района Удмуртской Республики**

**Карта функциональных зон**  
**д. Ключевая, д. Лесоучасток, д. Урдогурт**

Масштаб 1 : 10 000

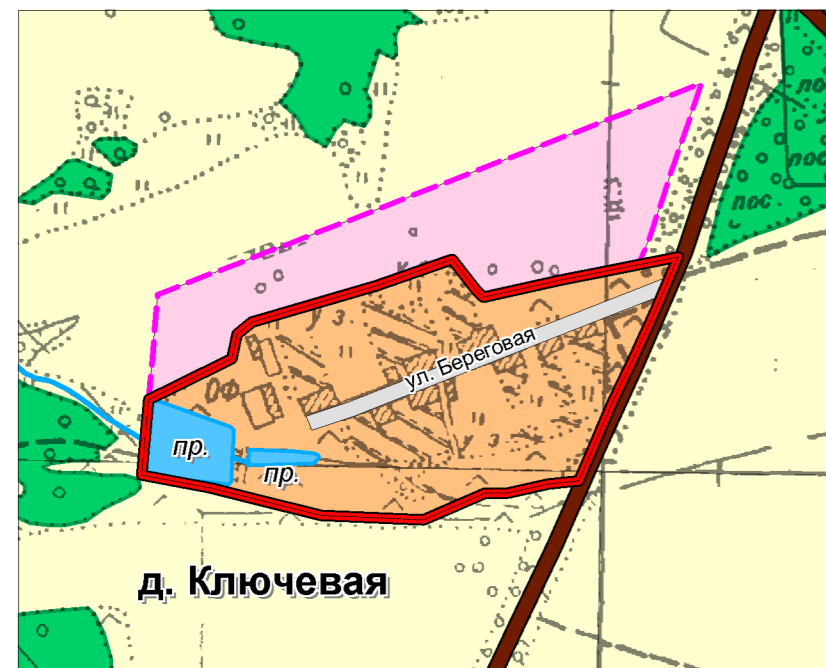

**УСЛОВНЫЕ ОБОЗНАЧЕНИЯ**

<b>проект.</b>	<b>сущ.</b>	
		граница населенного пункта
		улично-дорожная сеть
<b>Функциональные зоны</b>		
		жилая зона

Должность	Фамилия И.О.	Подпись	Дата	№ ДС б/н-2014 ГП			
				Генеральный план			
				муниципальное образование "Чистостемское" Увинского района Удмуртской Республики			
ГАП	Трещева Н.В.			Карта функциональных зон д. Ключевая, д. Лесоучасток, д. Урдогурт Масштаб 1:10 000	Стадия	Лист	Листов
Исполнил	Сочкова Л.И.				ГП	14	14
				ООО "НИИ Градземпроект"			