


ГЕНЕРАЛЬНЫЙ ПЛАН ТЕРРИТОРИИ
муниципального образования "Чистостемское" Увинского района Удмуртской Республики

Карта функциональных зон
с. Киби-Жикья

Масштаб 1 : 10 000

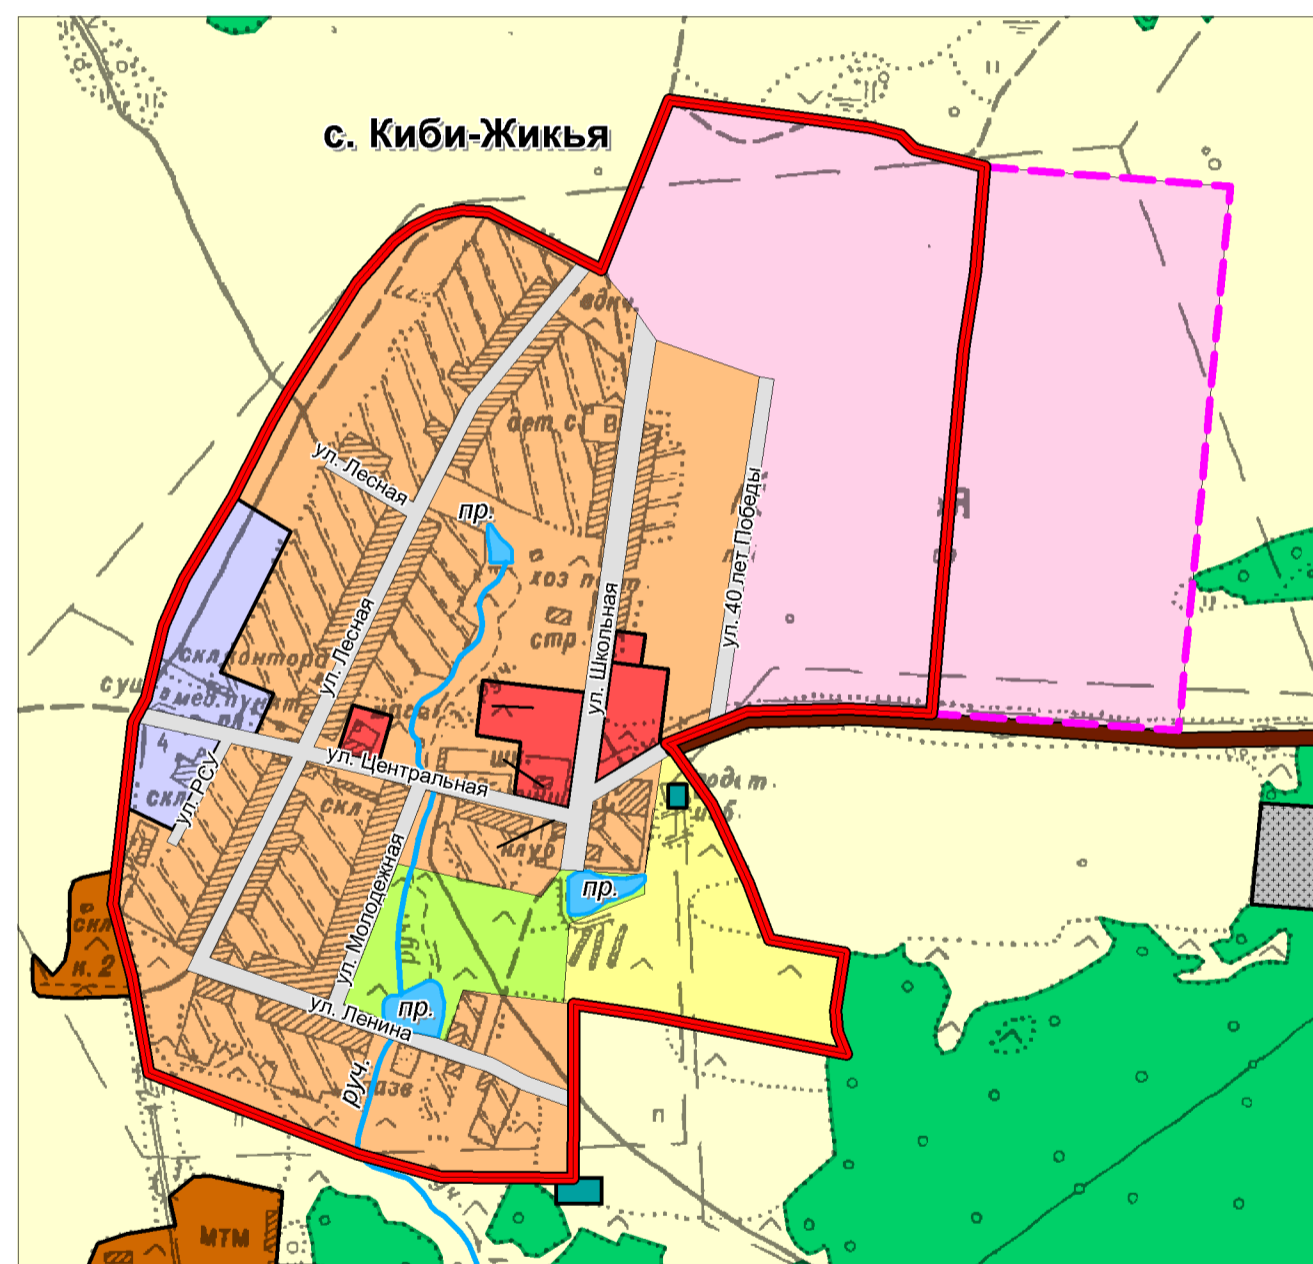

⇒ Ува

проект.	сущ.	УСЛОВНЫЕ ОБОЗНАЧЕНИЯ
		граница населенного пункта
		улично-дорожная сеть
Функциональные зоны		
		жилая зона
		общественно-деловая зона
		зона производственного использования
		зона инженерной инфраструктуры
		зона сельскохозяйственного использования
		зона рекреационного назначения

Должность	Фамилия И.О.	Подпись	Дата	№ ДС б/н-2014 ГП			
				Генеральный план			
				муниципальное образование "Чистостемское" Увинского района Удмуртской Республики			
ГАП	Трещева Н.В.			Карта функциональных зон с. Киби-Жикья Масштаб 1:10 000	Стадия	Лист	Листов
Исполнил	Сочкова Л.И.				ГП	13	14
					ООО "НИИ Градземпроект"		