



ГЕНЕРАЛЬНЫЙ ПЛАН ТЕРРИТОРИИ муниципального образования "Чистостемское" Увинского района Удмуртской Республики

КАРТА ФУНКЦИОНАЛЬНЫХ ЗОН

Масштаб 1: 25 000

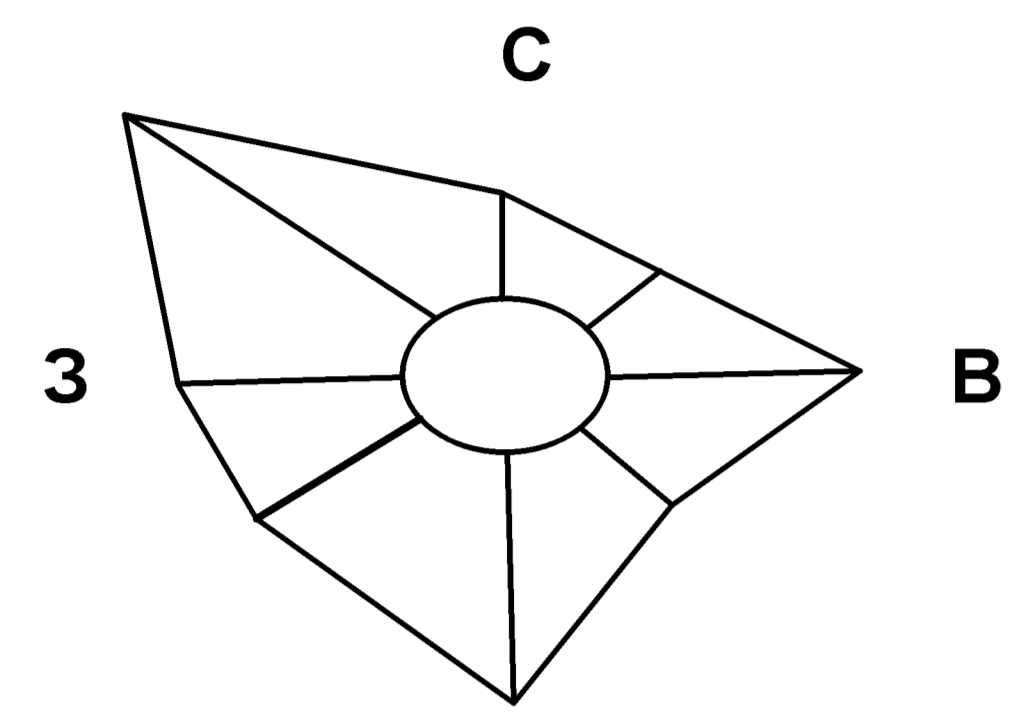

МО "Ува-Туклинское"

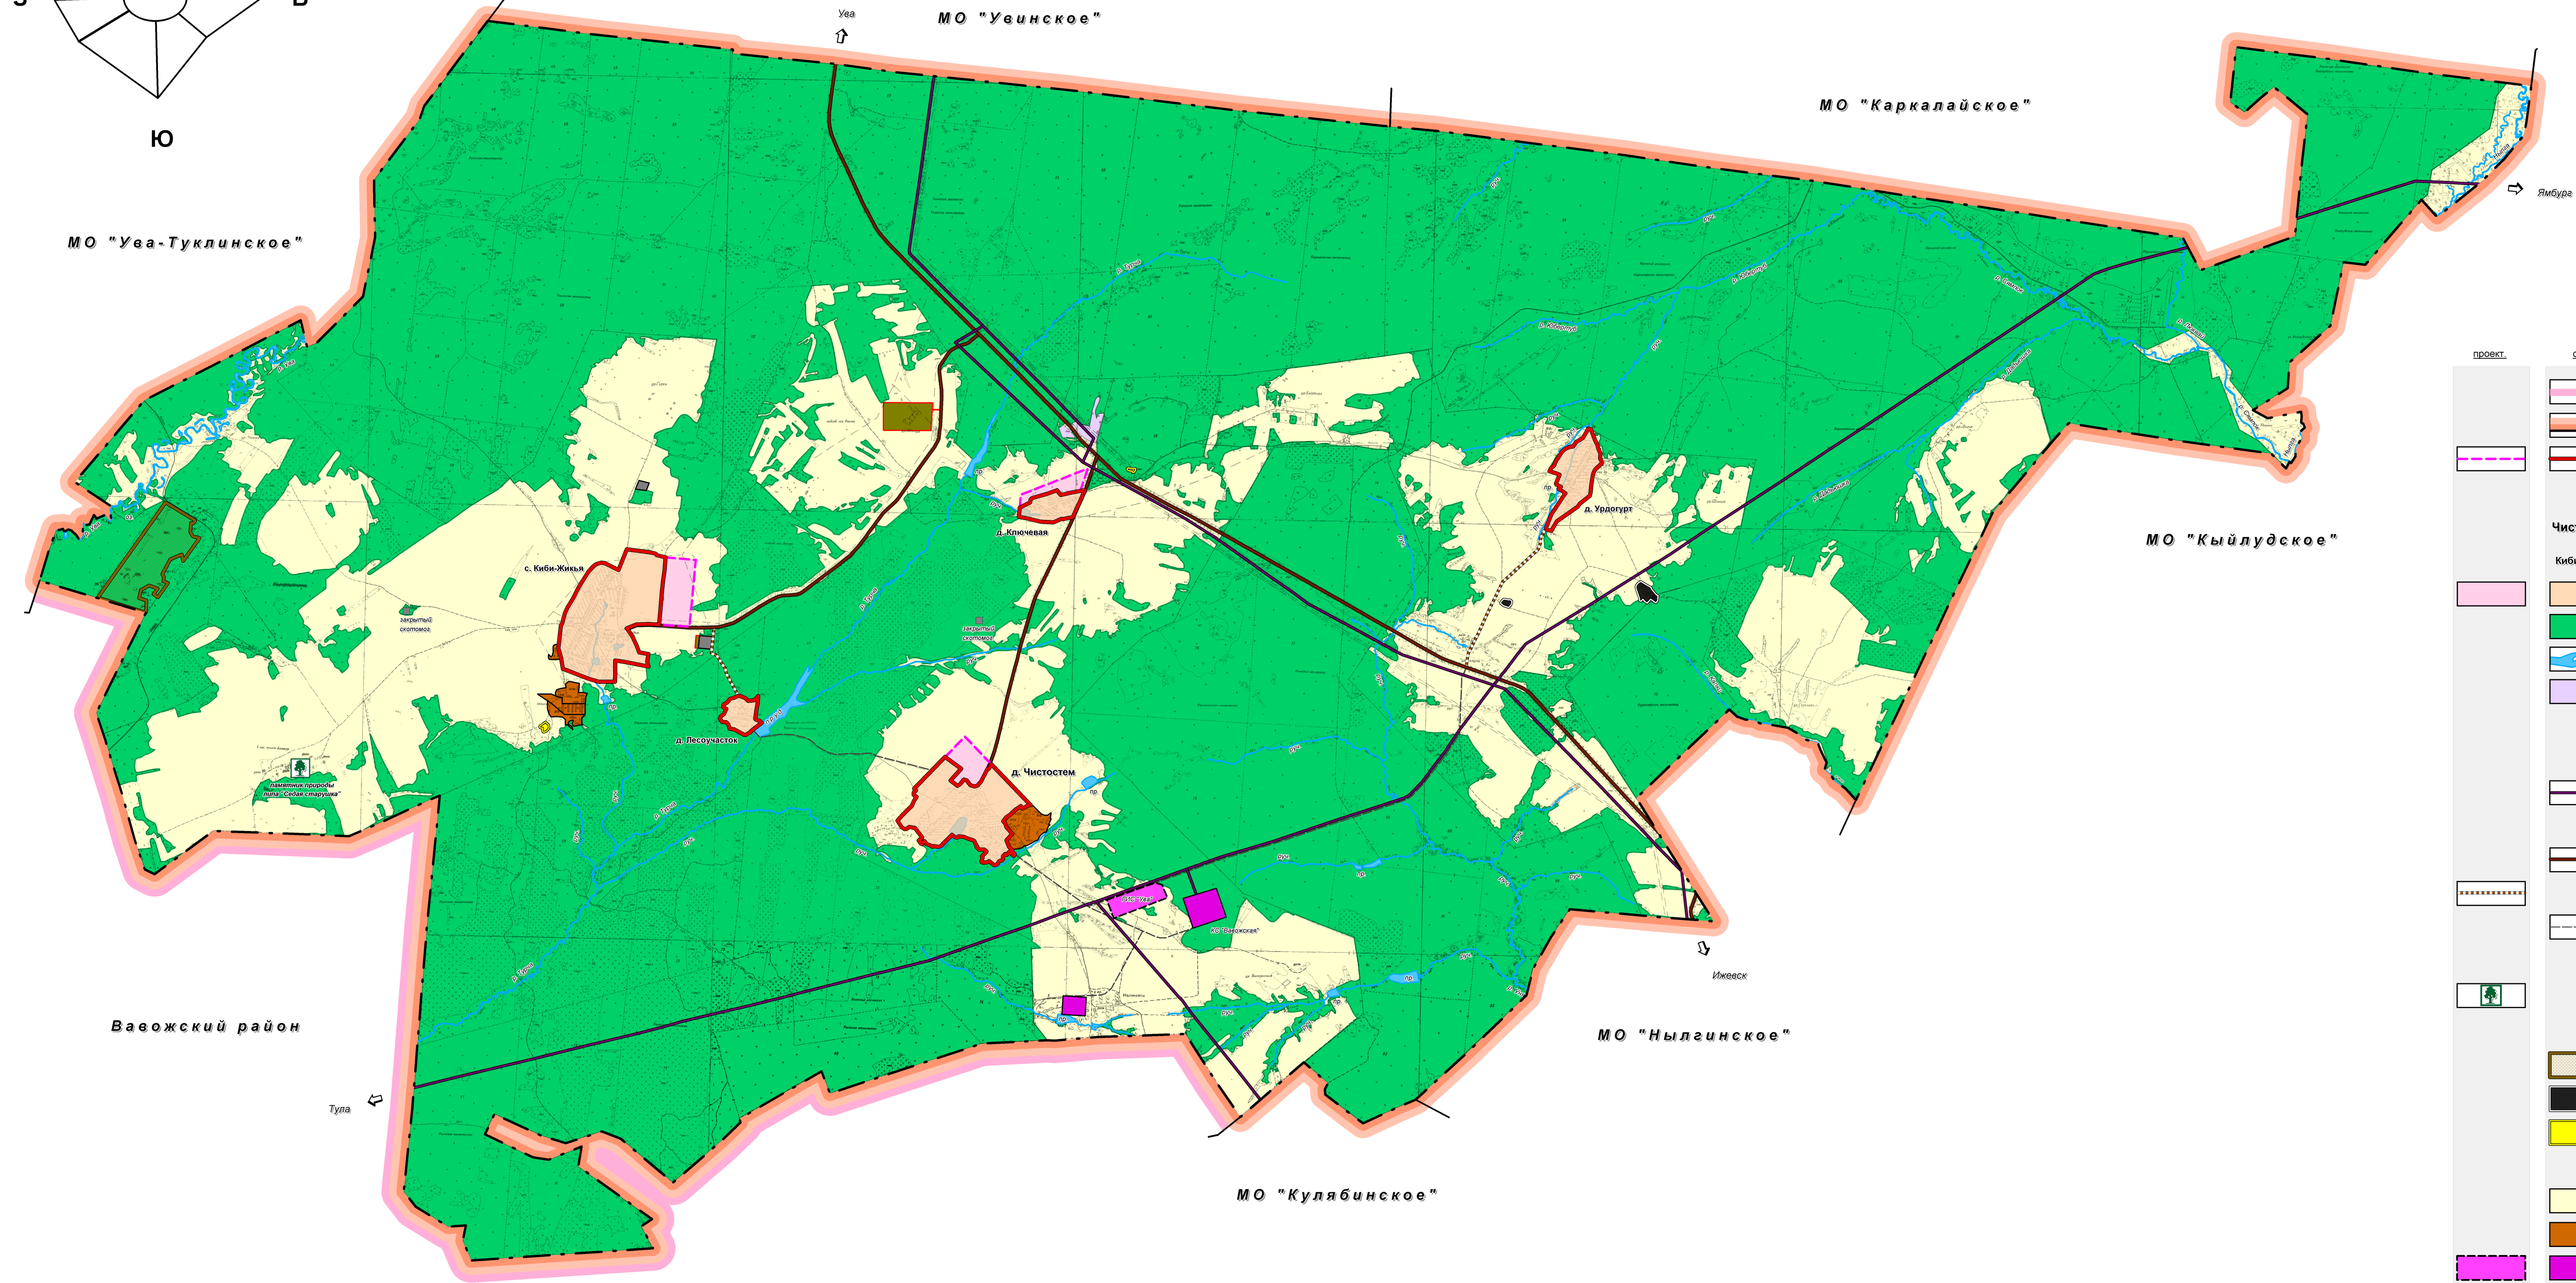

ПРОЕКТ	СУЩ.	УСЛОВНЫЕ ОБОЗНАЧЕНИЯ
		граница района
		граница муниципального образования
		граница населенных пунктов
Населенные пункты		
		Чистостем административный центр МО "Чистостемское"
		Кибби-Жикья сельский населенный пункт
		земли населенных пунктов
		земли лесного фонда
		земли водного фонда
		земли запаса
Транспортная инфраструктура		
<i>Трубопроводный транспорт</i>		
		магистральный газопровод
<i>Автомобильный транспорт</i>		
		автомобильные дороги регионального значения
		автомобильные дороги местного значения
		прочие дороги
Особо охраняемые природные территории		
		памятник природы - липа "Седая старушка" (рекомендуемый)
Месторождения полезных ископаемых		
		торфяное месторождение
		месторождение гравия
		месторождение песка
Функциональные зоны		
		зона сельскохозяйственного использования в т.ч.
		зона объектов сельхозназначения
		зона транспортной инфраструктуры
		зона специального назначения

Должность	Фамилия И.О.	Подпись	Дата	№ ДС 64-2014 ГП
				Генеральный план
ГАП	Трещева Н.В.			муниципальное образование "Чистостемское"
Исполнитель	Соловьева Л.И.			Увинского района Удмуртской Республики
				Карта
				Функциональных зон
				Масштаб 1:25 000
				Страница 3
				Лист 14
				ООО "Градземпроект"