



# ГЕНЕРАЛЬНЫЙ ПЛАН ТЕРРИТОРИИ муниципального образования "Чистостемское" Увинского района Удмуртской Республики

## КАРТА ГРАНИЦ НАСЕЛЕННЫХ ПУНКТОВ

Масштаб 1: 25 000

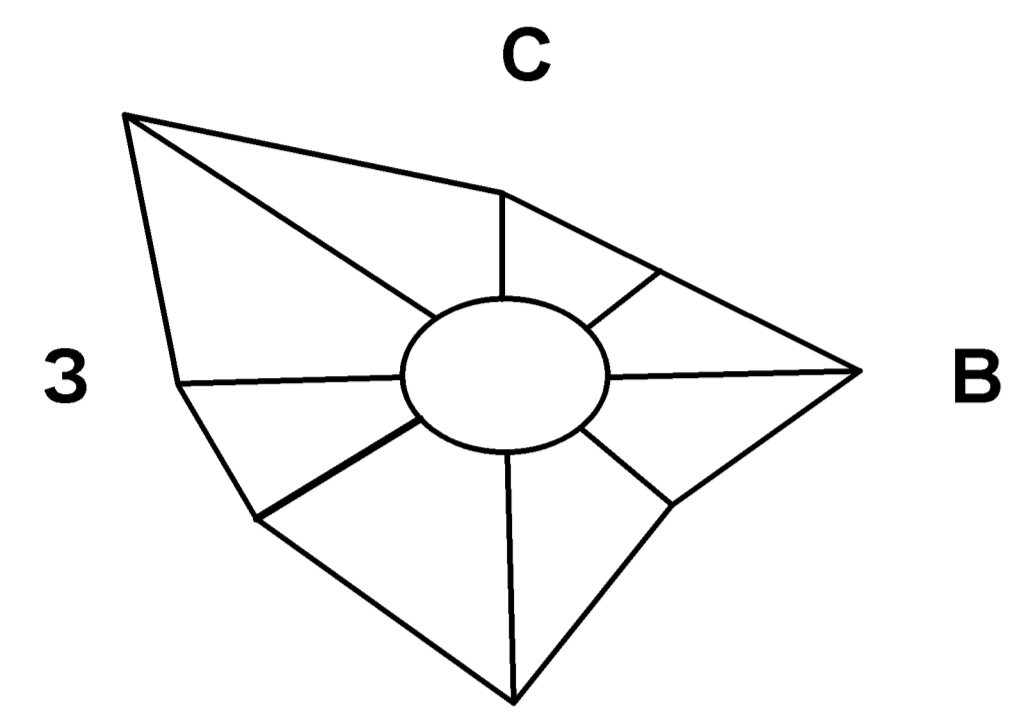

МО "Ува-Туклинское"

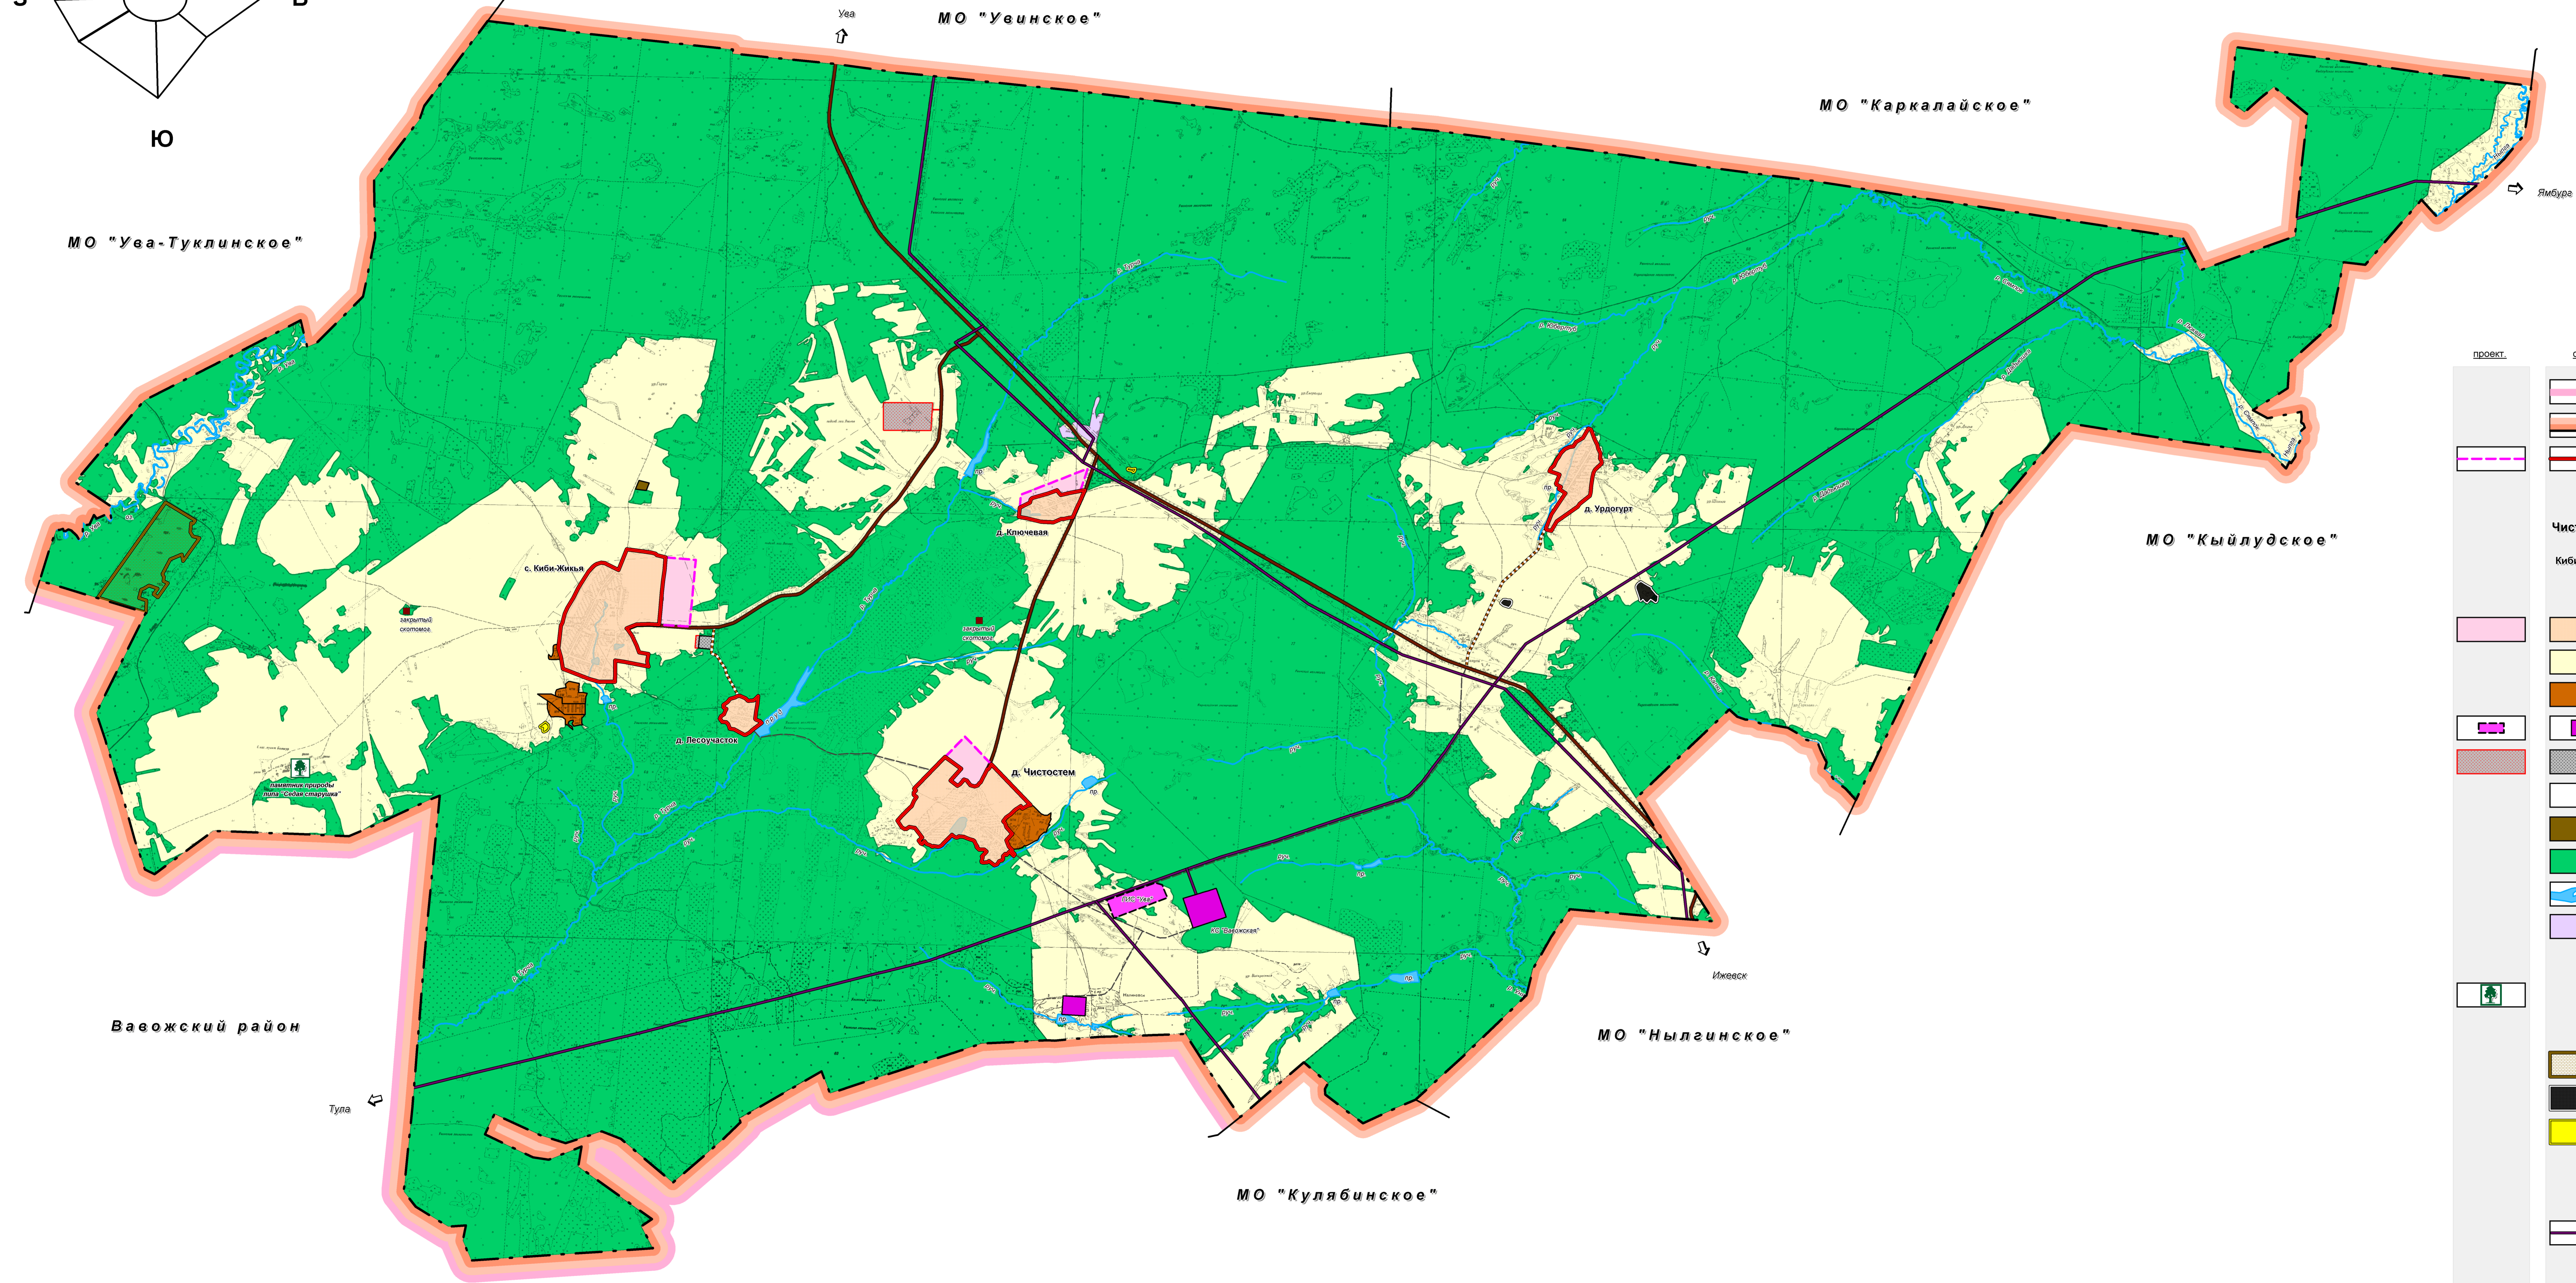

ПРОЕКТ	СУЩ.	УСЛОВНЫЕ ОБОЗНАЧЕНИЯ
		граница района
		граница муниципального образования
		граница населенных пунктов
<b>Населенные пункты</b>		
		Чистостем административный центр МО "Чистостемское"
		Кибя-Жикья сельский населенный пункт
<b>Территории</b>		
		населенных пунктов
		сельскохозяйственных угодий
		объектов сельскохозяйственного назначения
		объектов газовой промышленности
		кладбища
		скотомогильника
		площадки временного хранения ТБО
		леса
		водоемов, водотоков
		земли запаса
<b>Особо охраняемые природные территории</b>		
		памятник природы - липа "Седая старушка" (рекомендуемый)
<b>Месторождения полезных ископаемых</b>		
		торфяное месторождение
		месторождение гравия
		месторождение песка
<b>Транспортная инфраструктура</b>		
<i>Трубопроводный транспорт</i>		
		магистральный газопровод
<i>Автомобильный транспорт</i>		
		автомобильные дороги регионального значения
		автомобильные дороги местного значения
		прочие дороги

Должность	Фамилия И.О.	Подпись	Дата	№ ДС 64-2014 ГП
Генеральный план				
ГАП	Третьяков Н.В.			муниципальное образование "Чистостемское"
Исполнитель	Сонина Л.И.			Увинского района Удмуртской Республики
				Карта границ населенных пунктов
				Масштаб 1:25 000
				Этажи
				Лист
				Листов
				ООО "Градземпроект"