



ГЕНЕРАЛЬНЫЙ ПЛАН ТЕРРИТОРИИ муниципального образования "Чистостемское" Увинского района Удмуртской Республики

КАРТА СУЩЕСТВУЮЩЕГО И ПЛАНИРУЕМОГО РАЗМЕЩЕНИЯ СООРУЖЕНИЙ И КОММУНИКАЦИЙ ИНЖЕНЕРНОЙ И ТРАНСПОРТНОЙ ИНФРАСТРУКТУРЫ

Масштаб 1: 25 000

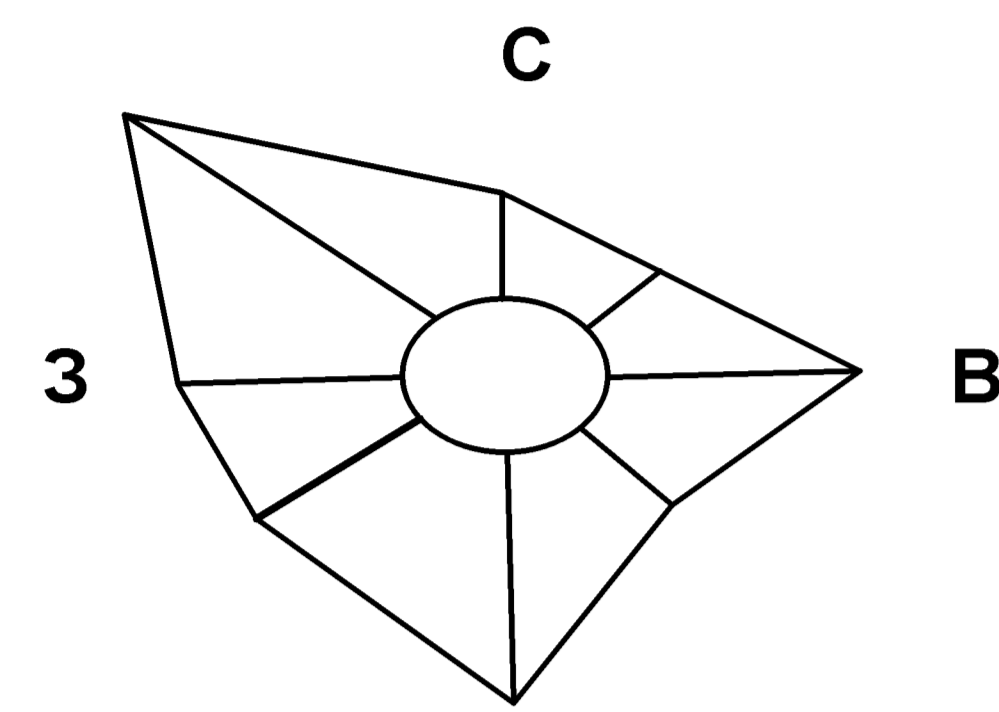

МО "Ува-Туклинское"

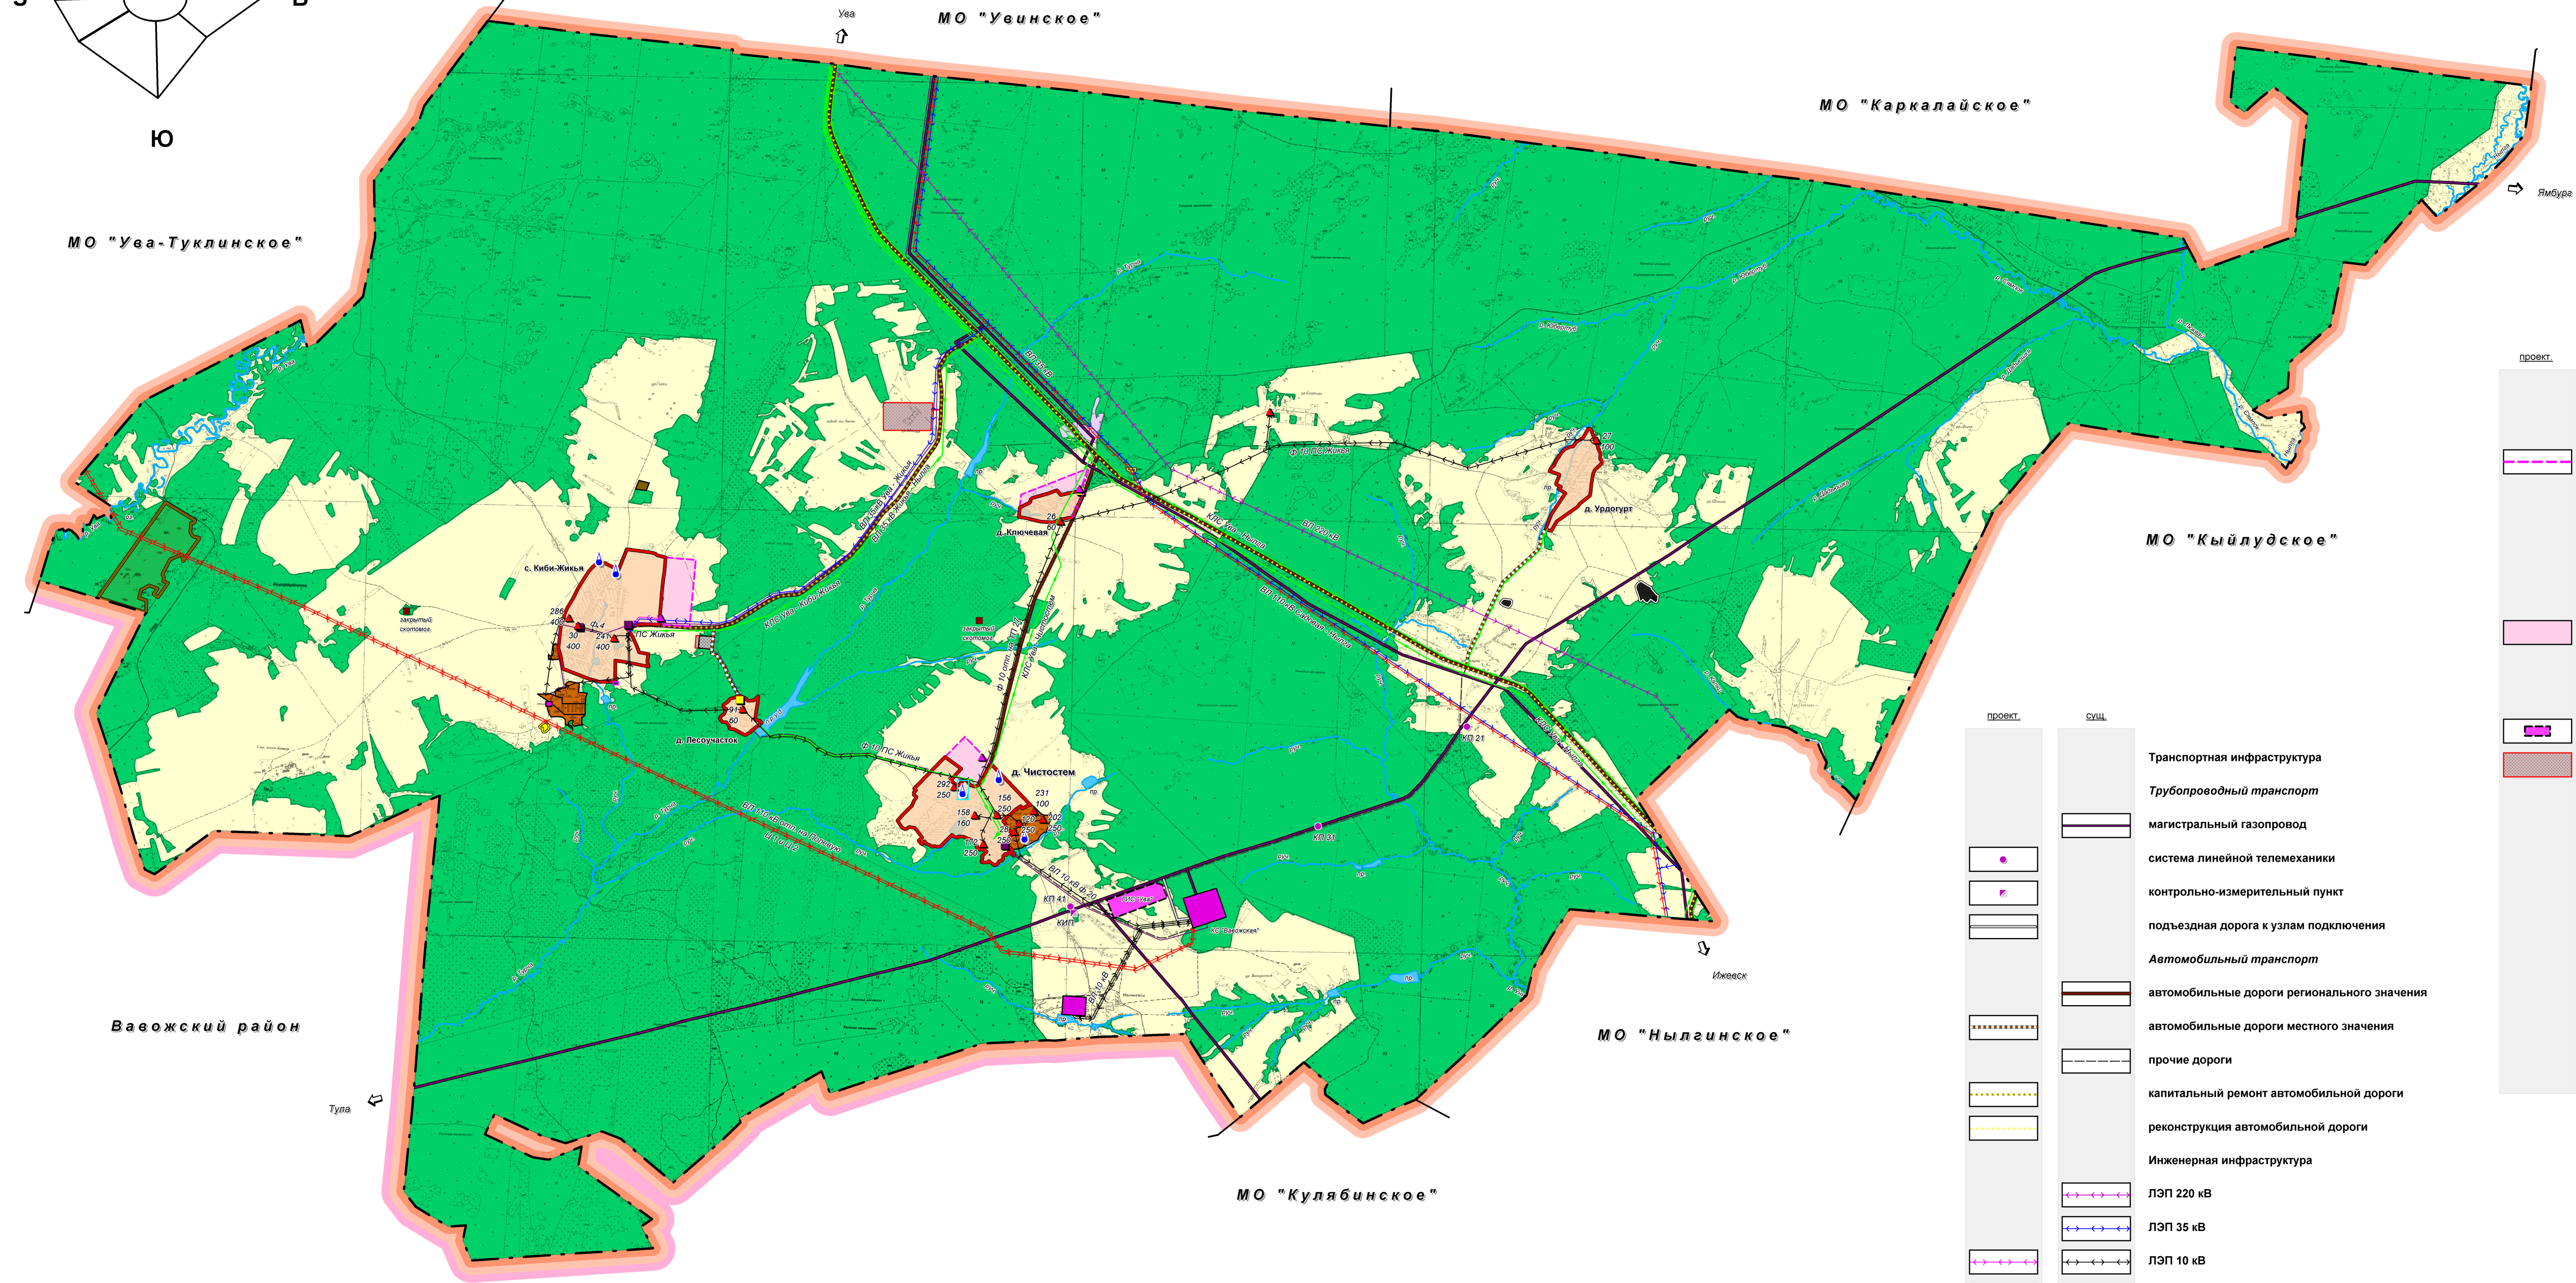

ПРОЕКТ	СУЩ.	УСЛОВНЫЕ ОБОЗНАЧЕНИЯ
		граница района
		граница муниципального образования
		граница населенных пунктов
		Населенные пункты
		Чистостем административный центр МО "Чистостемское"
		Кибя-Жилья сельский населенный пункт
		Территории
		населенных пунктов
		сельскохозяйственных угодий
		объектов сельскохозяйственного назначения
		объектов газовой промышленности
		кладбища
		скотомогильника
		площадки временного хранения ТБО
		леса
		водоёмов, водотоков
		земли запаса
		Месторождения полезных ископаемых
		торфяное месторождение
		месторождение гравия
		месторождение песка

ПРОЕКТ	СУЩ.	Транспортная инфраструктура
Трубопроводный транспорт		
		магистральный газопровод
		система линейной телемеханики
		контрольно-измерительный пункт
		подъездная дорога к узлам подключения
Автомобильный транспорт		
		автомобильные дороги регионального значения
		автомобильные дороги местного значения
		прочие дороги
		капитальный ремонт автомобильной дороги
		реконструкция автомобильной дороги
Инженерная инфраструктура		
		ЛЭП 220 кВ
		ЛЭП 35 кВ
		ЛЭП 10 кВ
		ТП
		кабель связи
		водозабор из скважин
		восстановление скважины
		канализационные очистные сооружения
		котельная
		газопровод высокого давления
		ГРП, ШРП

Должность	Фамилия И.О.	Подпись	Дата	№ ДС 64-2014 ГП
Генеральный план				
ГАП	Трещева Н.В.			муниципальное образование "Чистостемское"
Исполнит.	Сонина Л.И.			Увинского района Удмуртской Республики
				Идею составления и планирования размещения сооружений и коммуникаций инженерной и транспортной инфраструктуры
				Масштаб 1:25.000
				ООО "Градземпроект"
				Лист 7 из 14