



# ГЕНЕРАЛЬНЫЙ ПЛАН ТЕРРИТОРИИ муниципального образования "Чистостемское" Увинского района Удмуртской Республики

## КАРТА КОМПЛЕКСНОЙ ОЦЕНКИ ТЕРРИТОРИИ

Масштаб 1: 25 000

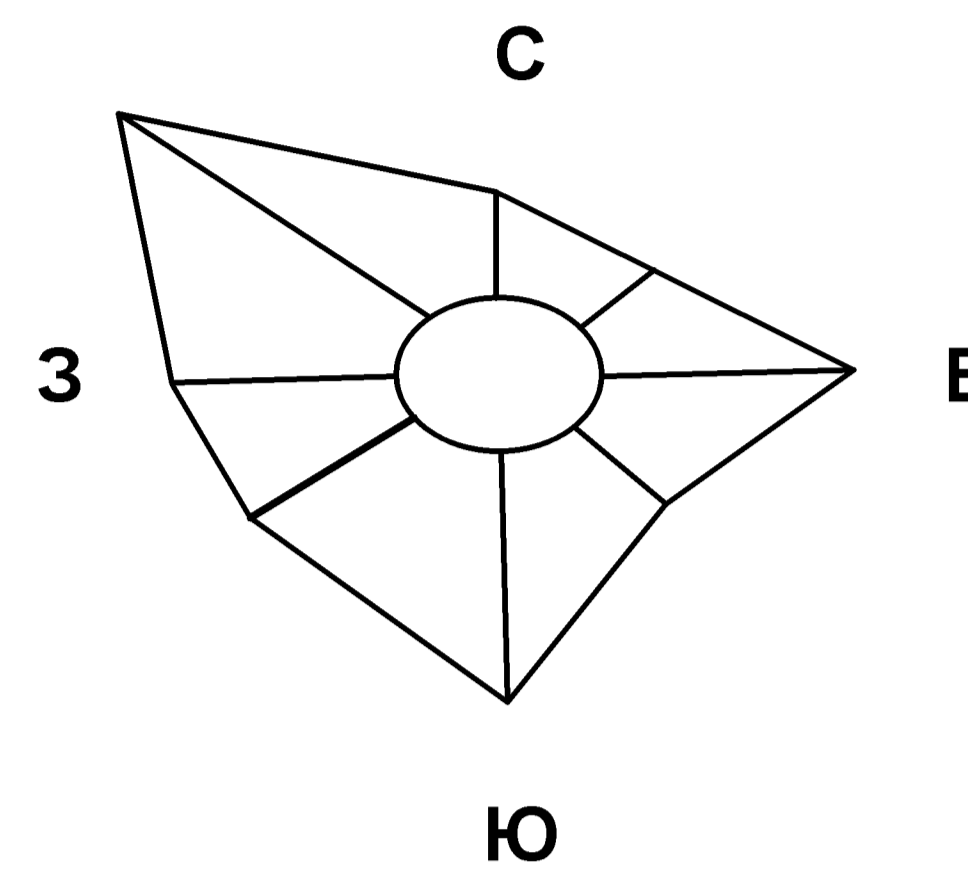

МО "Ува-Туклинское"

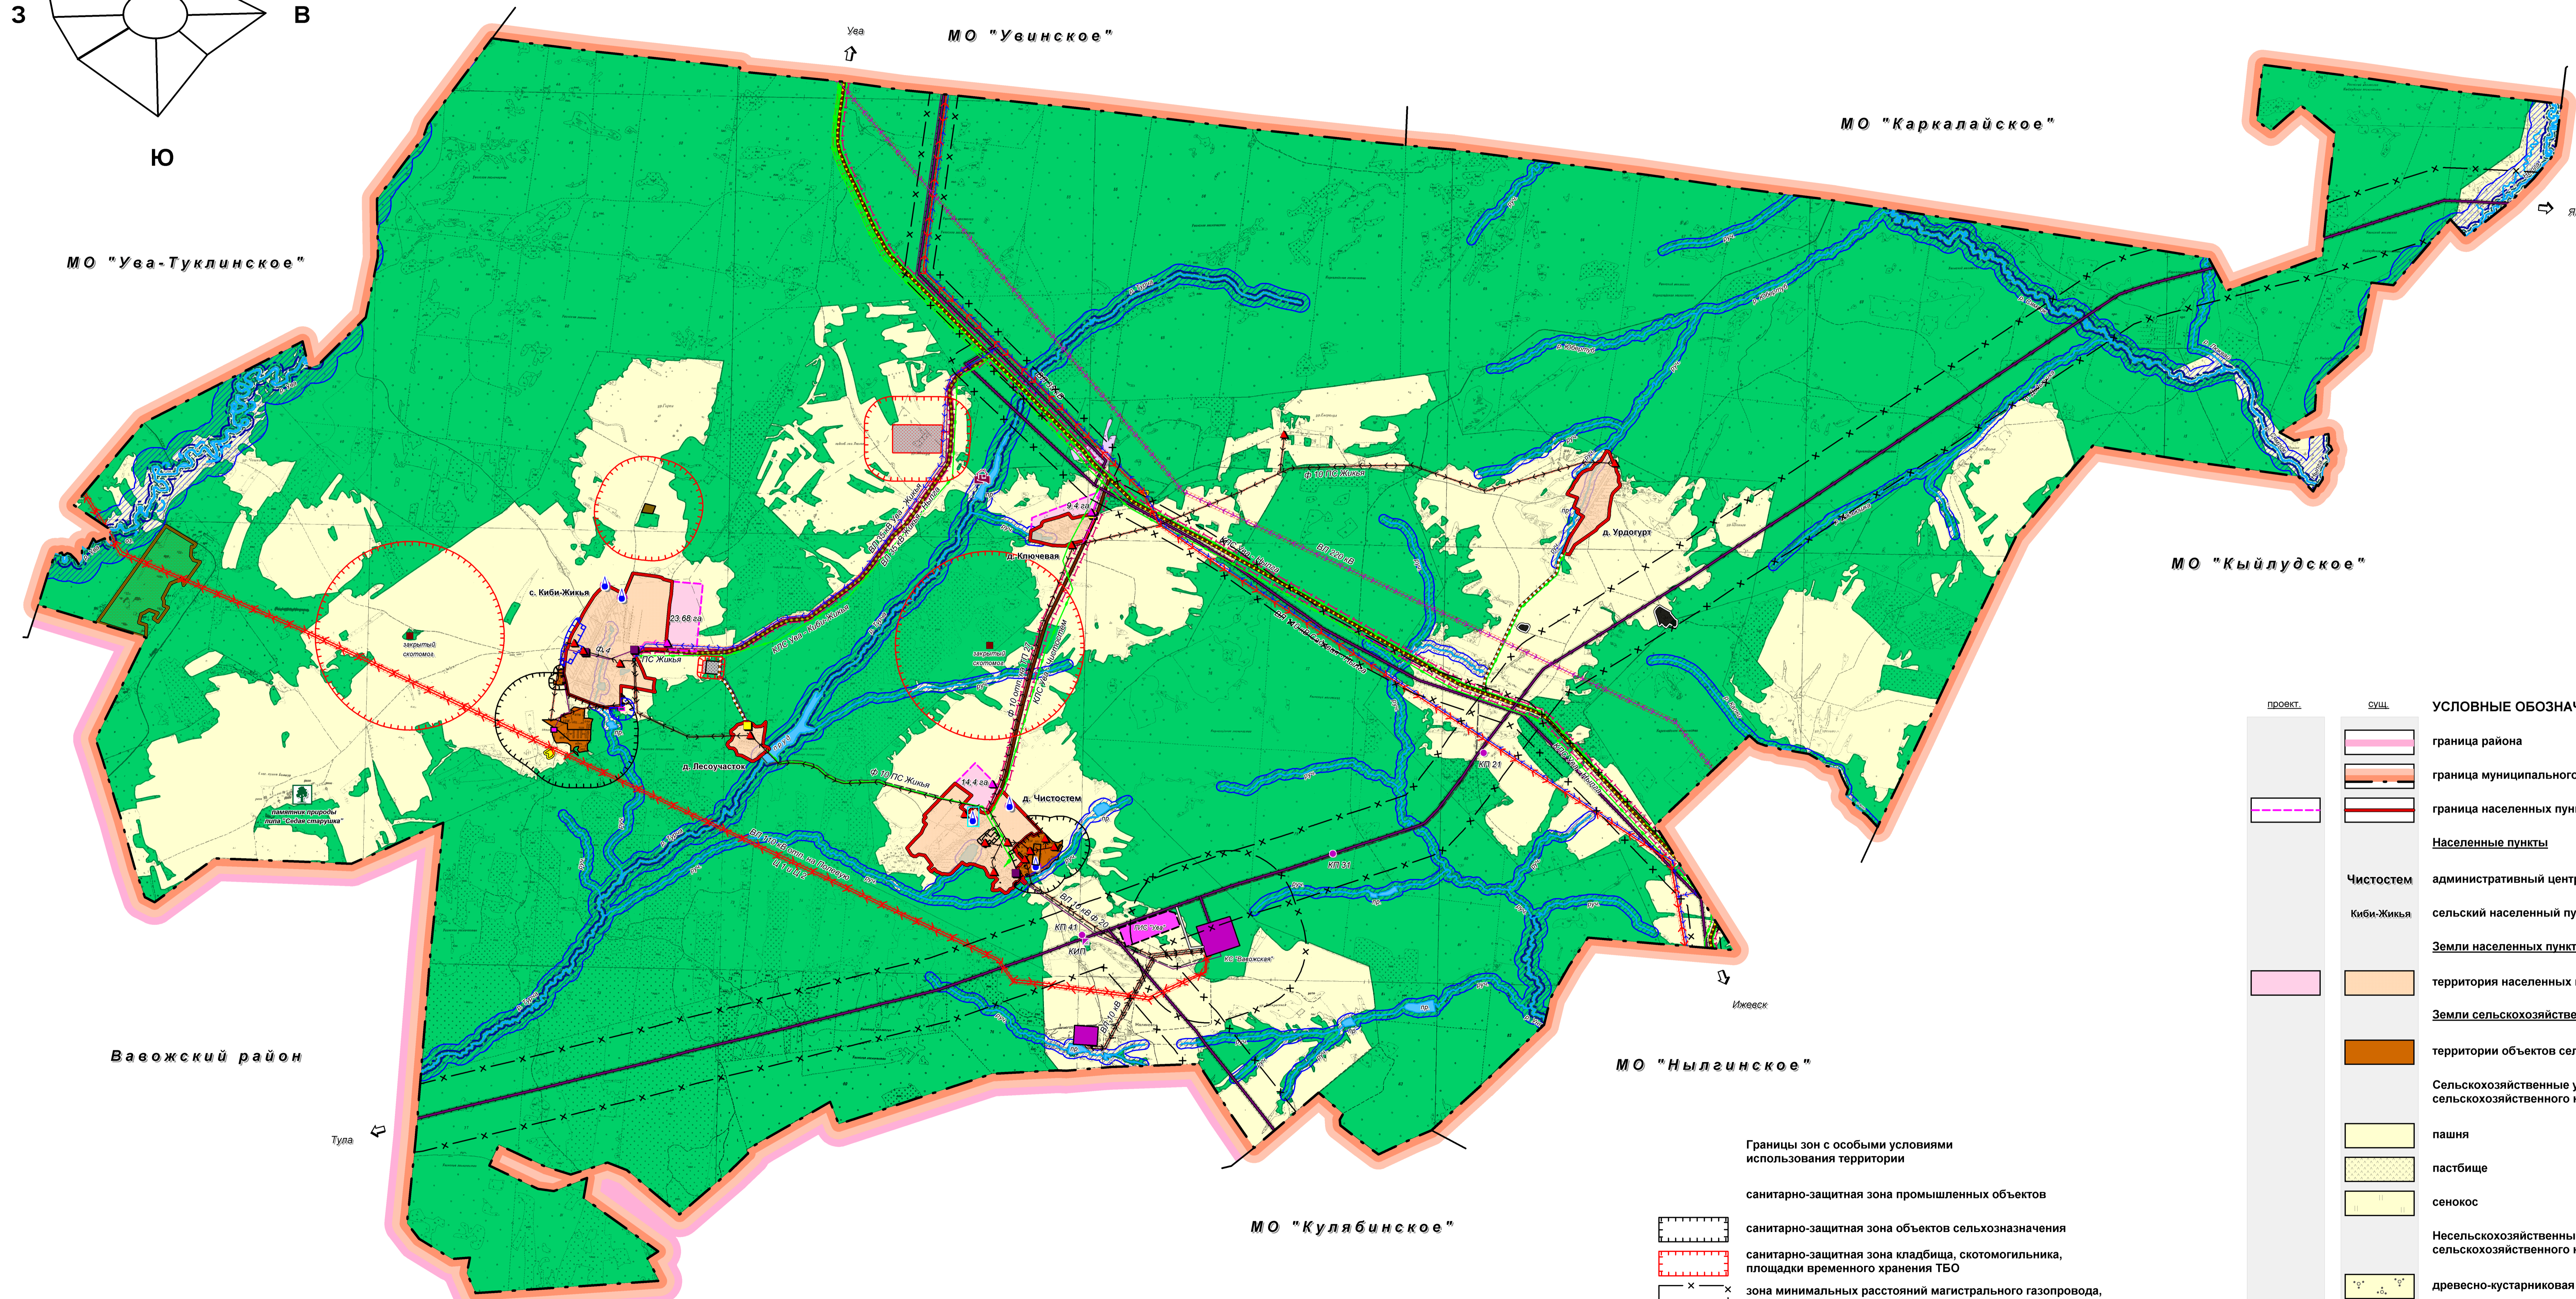

Ваеожский район

Тува

МО "Кулябинское"

МО "Нылгинское"

МО "Кылудское"

МО "Каркалайское"

МО "Увинское"

Ижевск

Ува

Якуба

Чистостем

Кибя-Живья

Ува

Тува

З

В

Ю

С

3

В

Ю

МО "Ува-Туклинское"

МО "Увинское"

МО "Каркалайское"

МО "Кылудское"

МО "Нылгинское"

МО "Кулябинское"

Ваеожский район

Тува

Ижевск

Ува

Якуба

Чистостем