


ГЕНЕРАЛЬНЫЙ ПЛАН ТЕРРИТОРИИ
муниципального образования "Чистостемское" Увинского района Удмуртской Республики
Карта планируемого размещения объектов местного значения
д. Чистостем

Масштаб 1 : 10 000

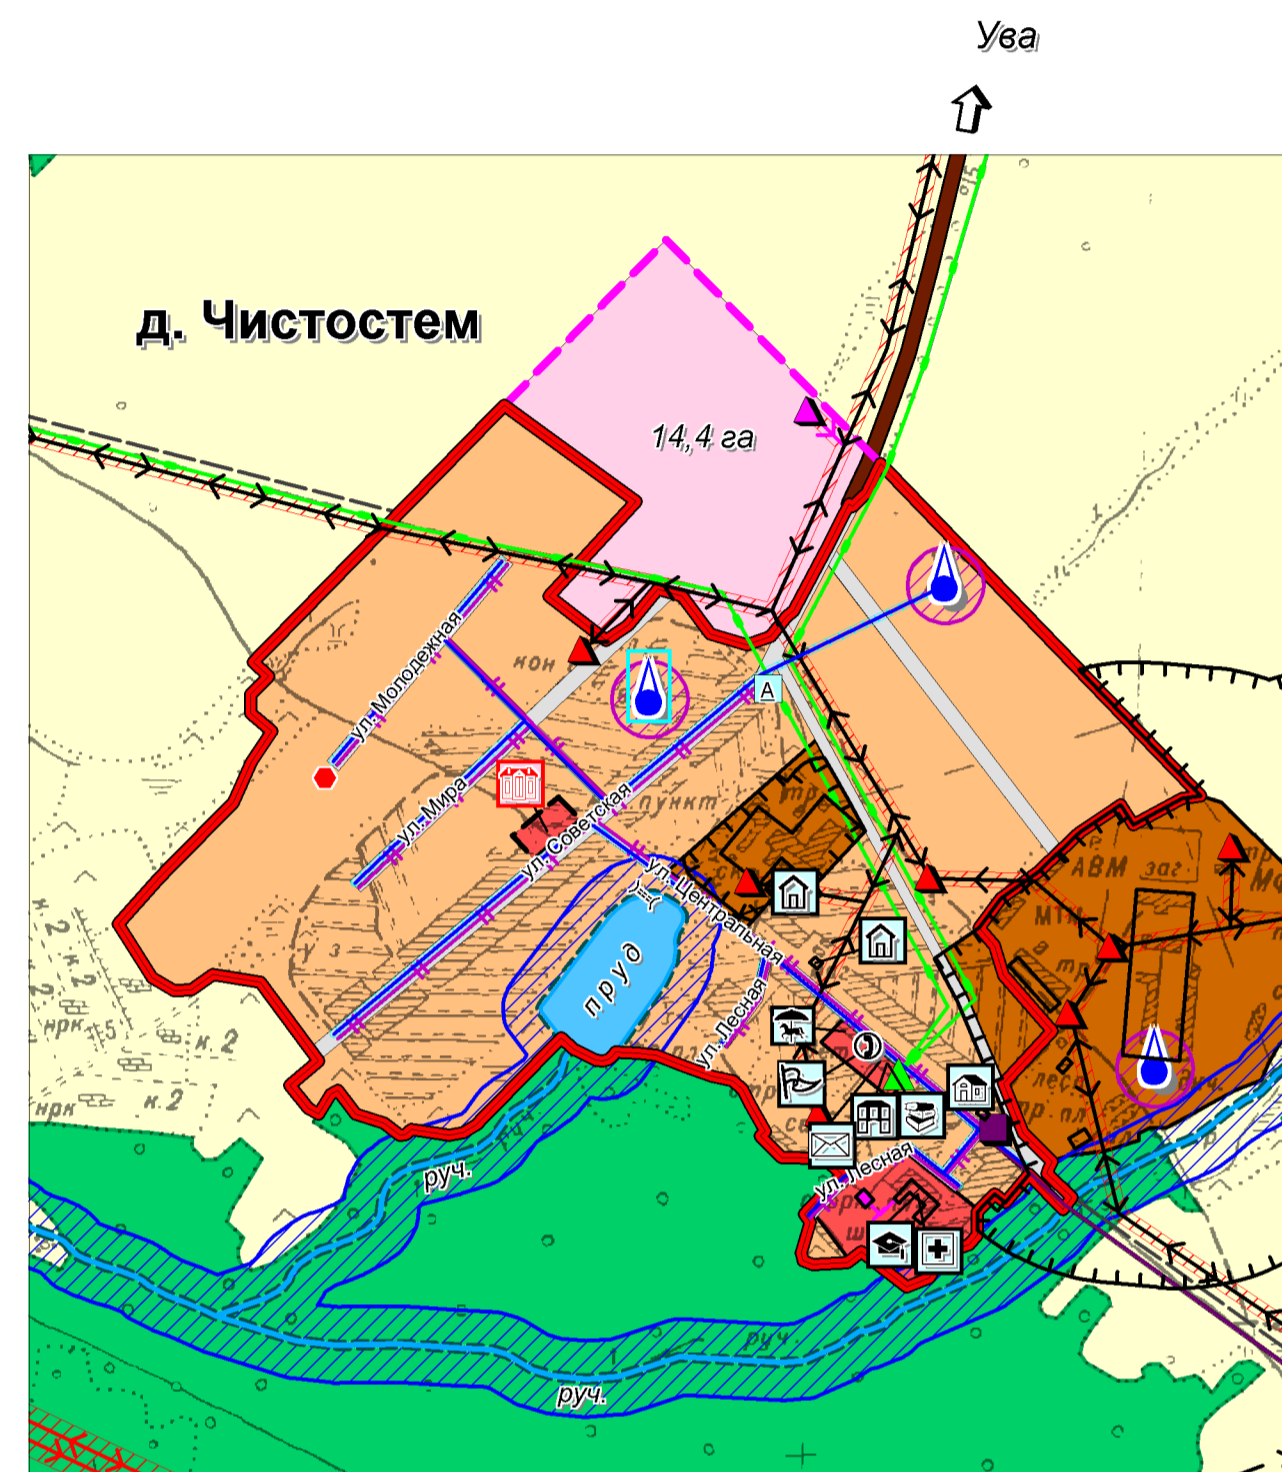

проект.	сущ.	УСЛОВНЫЕ ОБОЗНАЧЕНИЯ
		граница населенного пункта
Функциональные зоны в границах населенного пункта:		
Жилая зона		
		зона застройки индивидуальными жилыми домами
Общественно-деловая зона		
		общественно-деловая зона
Зона транспортной инфраструктуры		
		улично-дорожная сеть
		остановка общественного транспорта
Зона инженерной инфраструктуры		
		ЛЭП 10 кВ
		ТП
		кабель связи
		АТС
		таксофон
		водопровод
		водозабор из скважин
		восстановление скважины
		теплосеть
		котельная
		газопровод высокого давления
		газопровод низкого давления
		ГРП
Зона сельскохозяйственного использования		
		зона, занятая объектами сельскохозяйственного назначения

проект.	сущ.	Обеспечение защиты от чрезвычайных ситуаций
		пожарная емкость
		площадка для забора воды (пожарный пирс)
Границы зон с особыми условиями использования территории		
		санитарно-защитная зона объектов сельхозназначения
		зона санитарной охраны
		охранная зона ЛЭП
		охранная зона кабеля связи
		охранная зона водопровода, теплосети
		охранная зона газопровода
		береговая полоса
		водоохранная зона рек, ручьев, прудов

проект.	сущ.	Объекты :
		администрация муниципального образования
		детский сад
		школа
		библиотека
		клубное учреждение
		фельдшерско-акушерский пункт
		отделение почтовой связи
		магазин
		контора СПК "колхоз Ударник"
		многофункциональный культурно-досуговый комплекс

Должность	Фамилия И.О.	Подпись	Дата	№ ДС б/н-2014 ГП		
				Генеральный план		
				муниципальное образование "Чистостемское" Увинского района Удмуртской Республики		
ГАП	Трещева Н.В.			Карта планируемого размещения объектов местного значения д. Чистостем Масштаб 1:10 000		
Исполнил	Сочкова Л.И.					
				Стадия	Лист	Листов
				ГП	9	14
				ООО "НИИ Градземпроект"		