


ГЕНЕРАЛЬНЫЙ ПЛАН ТЕРРИТОРИИ
муниципального образования "Чистостемское" Увинского района Удмуртской Республики

Карта планируемого размещения объектов местного значения
с. Киби-Жикья

Масштаб 1 : 10 000

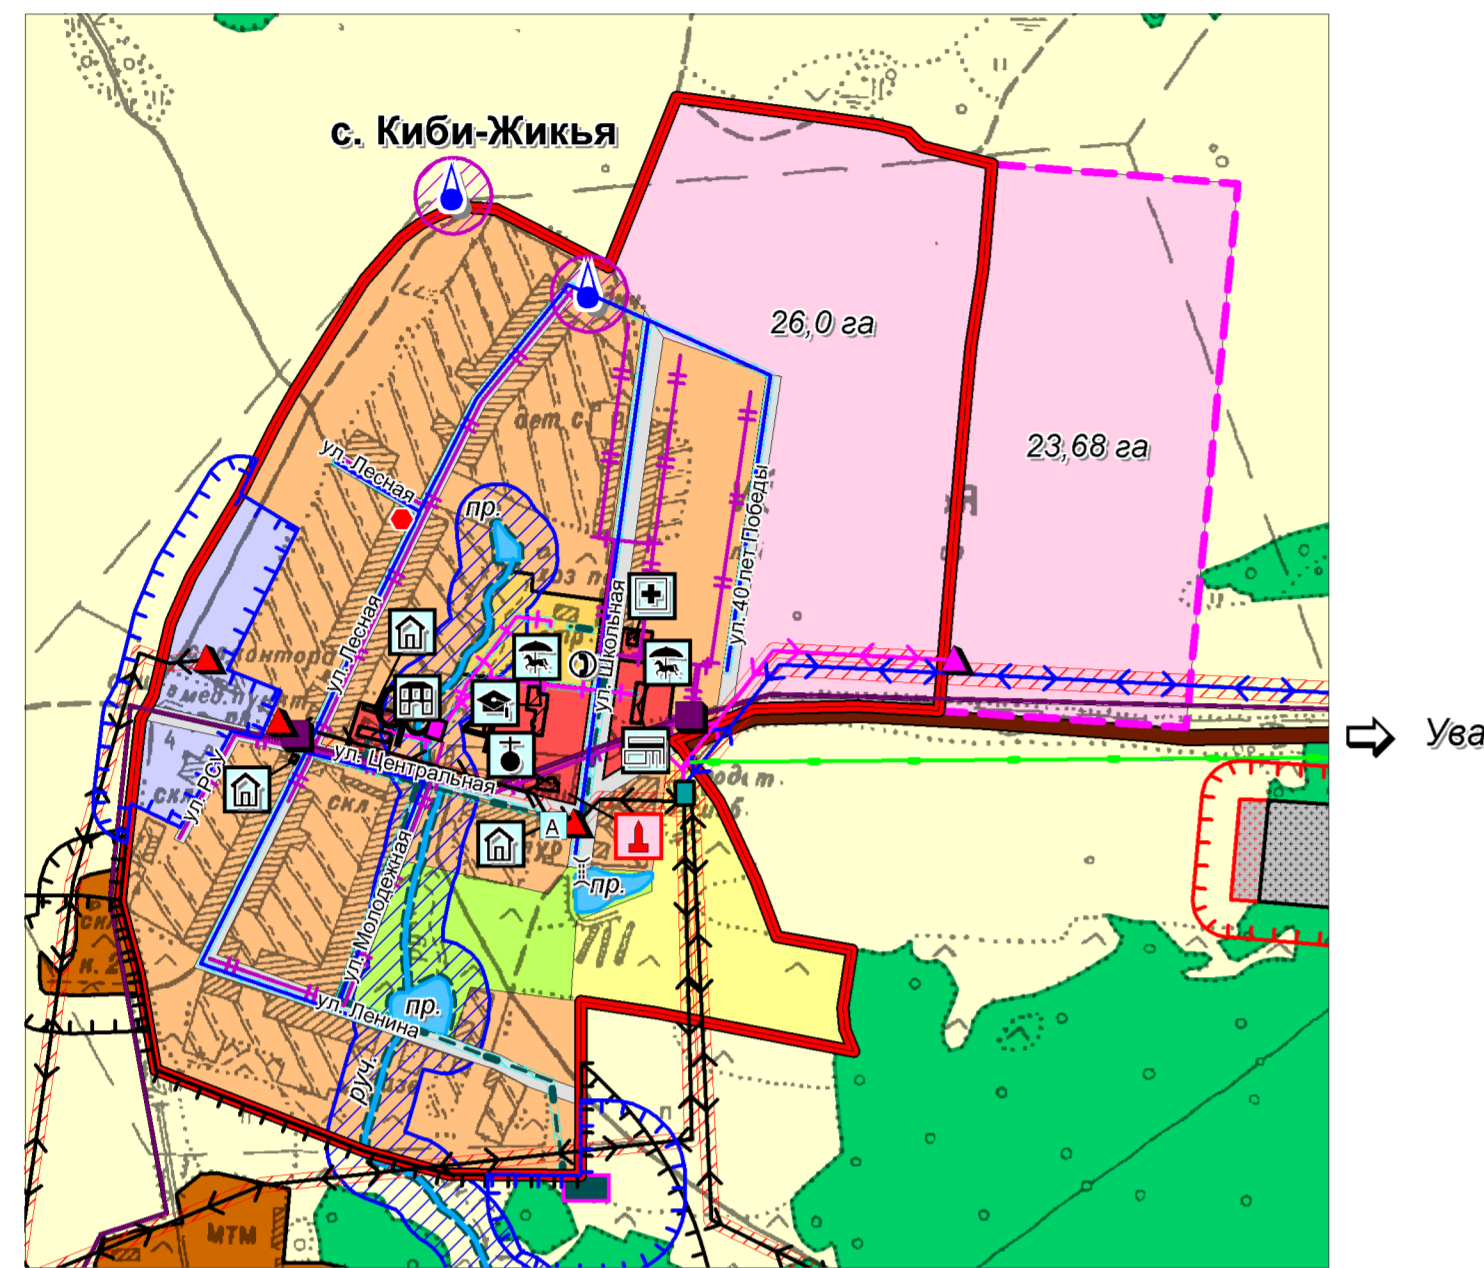

проект.	сущ.	УСЛОВНЫЕ ОБОЗНАЧЕНИЯ
		граница населенного пункта
Функциональные зоны в границах населенного пункта:		
Жилая зона		
		зона застройки индивидуальными жилыми домами
		зона среднеэтажной жилой застройки
Общественно-деловая зона		
		общественно-деловая зона
Зона производственного использования		
		промышленные объекты
Зона транспортной инфраструктуры		
		улично-дорожная сеть
		остановка общественного транспорта
Зона инженерной инфраструктуры		
		ЛЭП 35 кВ
		ЛЭП 10 кВ
		ПС 35/10 кВ "Киби-Жикья"
		ТП
		кабель связи
		таксофон
		водопровод
		водозабор из скважин
		канализационные сети
		канализационные очистные сооружения
		теплосеть
		котельная
		газопровод высокого давления
		газопровод низкого давления
		ГРП
Зона сельскохозяйственного использования		
		зона сельскохозяйственного использования в границах населенного пункта
Зона рекреационного назначения		
		зона мест отдыха общего пользования

проект.	сущ.	Обеспечение защиты от чрезвычайных ситуаций
		пожарная емкость
		площадка для забора воды (пожарный пирс)
Границы зон с особыми условиями использования территории		
		санитарно-защитная зона промышленных объектов
		санитарно-защитная зона объектов сельхозназначения
		зона санитарной охраны
		охранная зона ЛЭП, ПС
		охранная зона кабеля связи
		охранная зона водопровода, канализационных сетей, теплосети
		охранная зона газопровода
		береговая полоса
		водоохранная зона рек, ручьев, прудов

проект.	сущ.	Объекты :
		детский сад
		школа
		клубное учреждение
		фельдшерско-акушерский пункт
		магазин
		специальный дом для одиноких престарелых граждан
		памятник павшим землякам в годы Великой Отечественной войны
		Объекты, обладающие признаками объектов культурного наследия
		церковь Алексея, митрополита Московского

Должность	Фамилия И.О.	Подпись	Дата	№ ДС 6/н-2014 ГП		
				Генеральный план		
				муниципальное образование "Чистостемское" Увинского района Удмуртской Республики		
ГАП	Трещева Н.В.			Исполнил	Сочкова Л.И.	
				Карта планируемого размещения объектов местного значения с. Киби-Жикья Масштаб 1:10 000	Стадия	Лист
					ГП	10
						14
					ООО "НИИ Градземпроект"	