



ГЕНЕРАЛЬНЫЙ ПЛАН ТЕРРИТОРИИ муниципального образования "Чистостемское" Увинского района Удмуртской Республики

КАРТА ЗОН С ОСОБЫМИ УСЛОВИЯМИ ИСПОЛЬЗОВАНИЯ ТЕРРИТОРИИ

Масштаб 1: 25 000

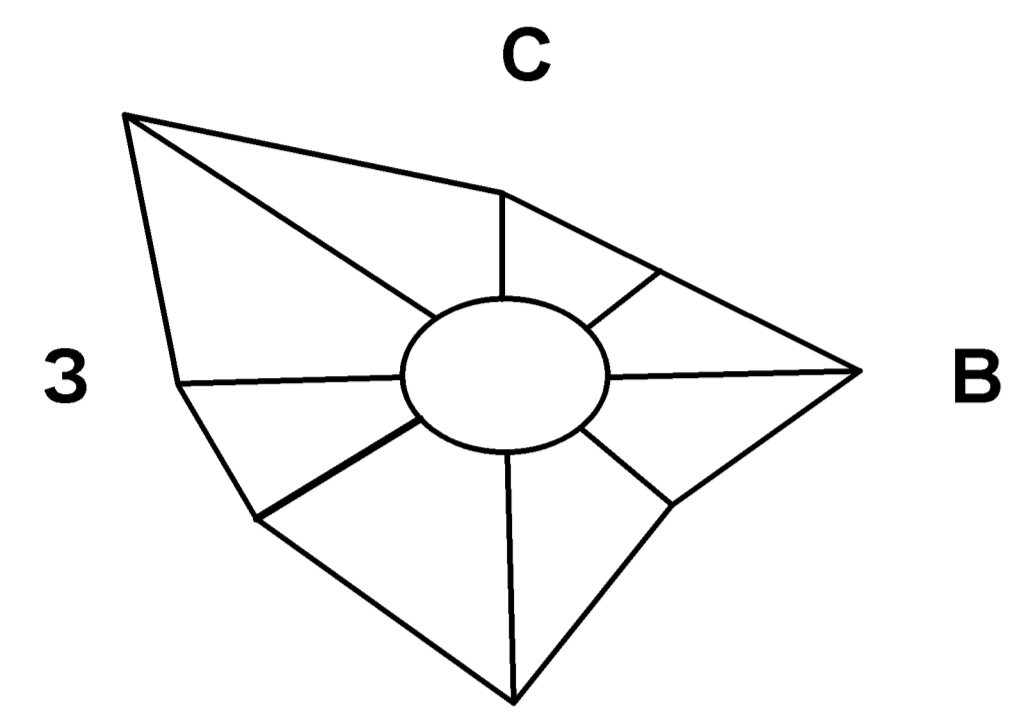

МО "Ува-Туклинское"

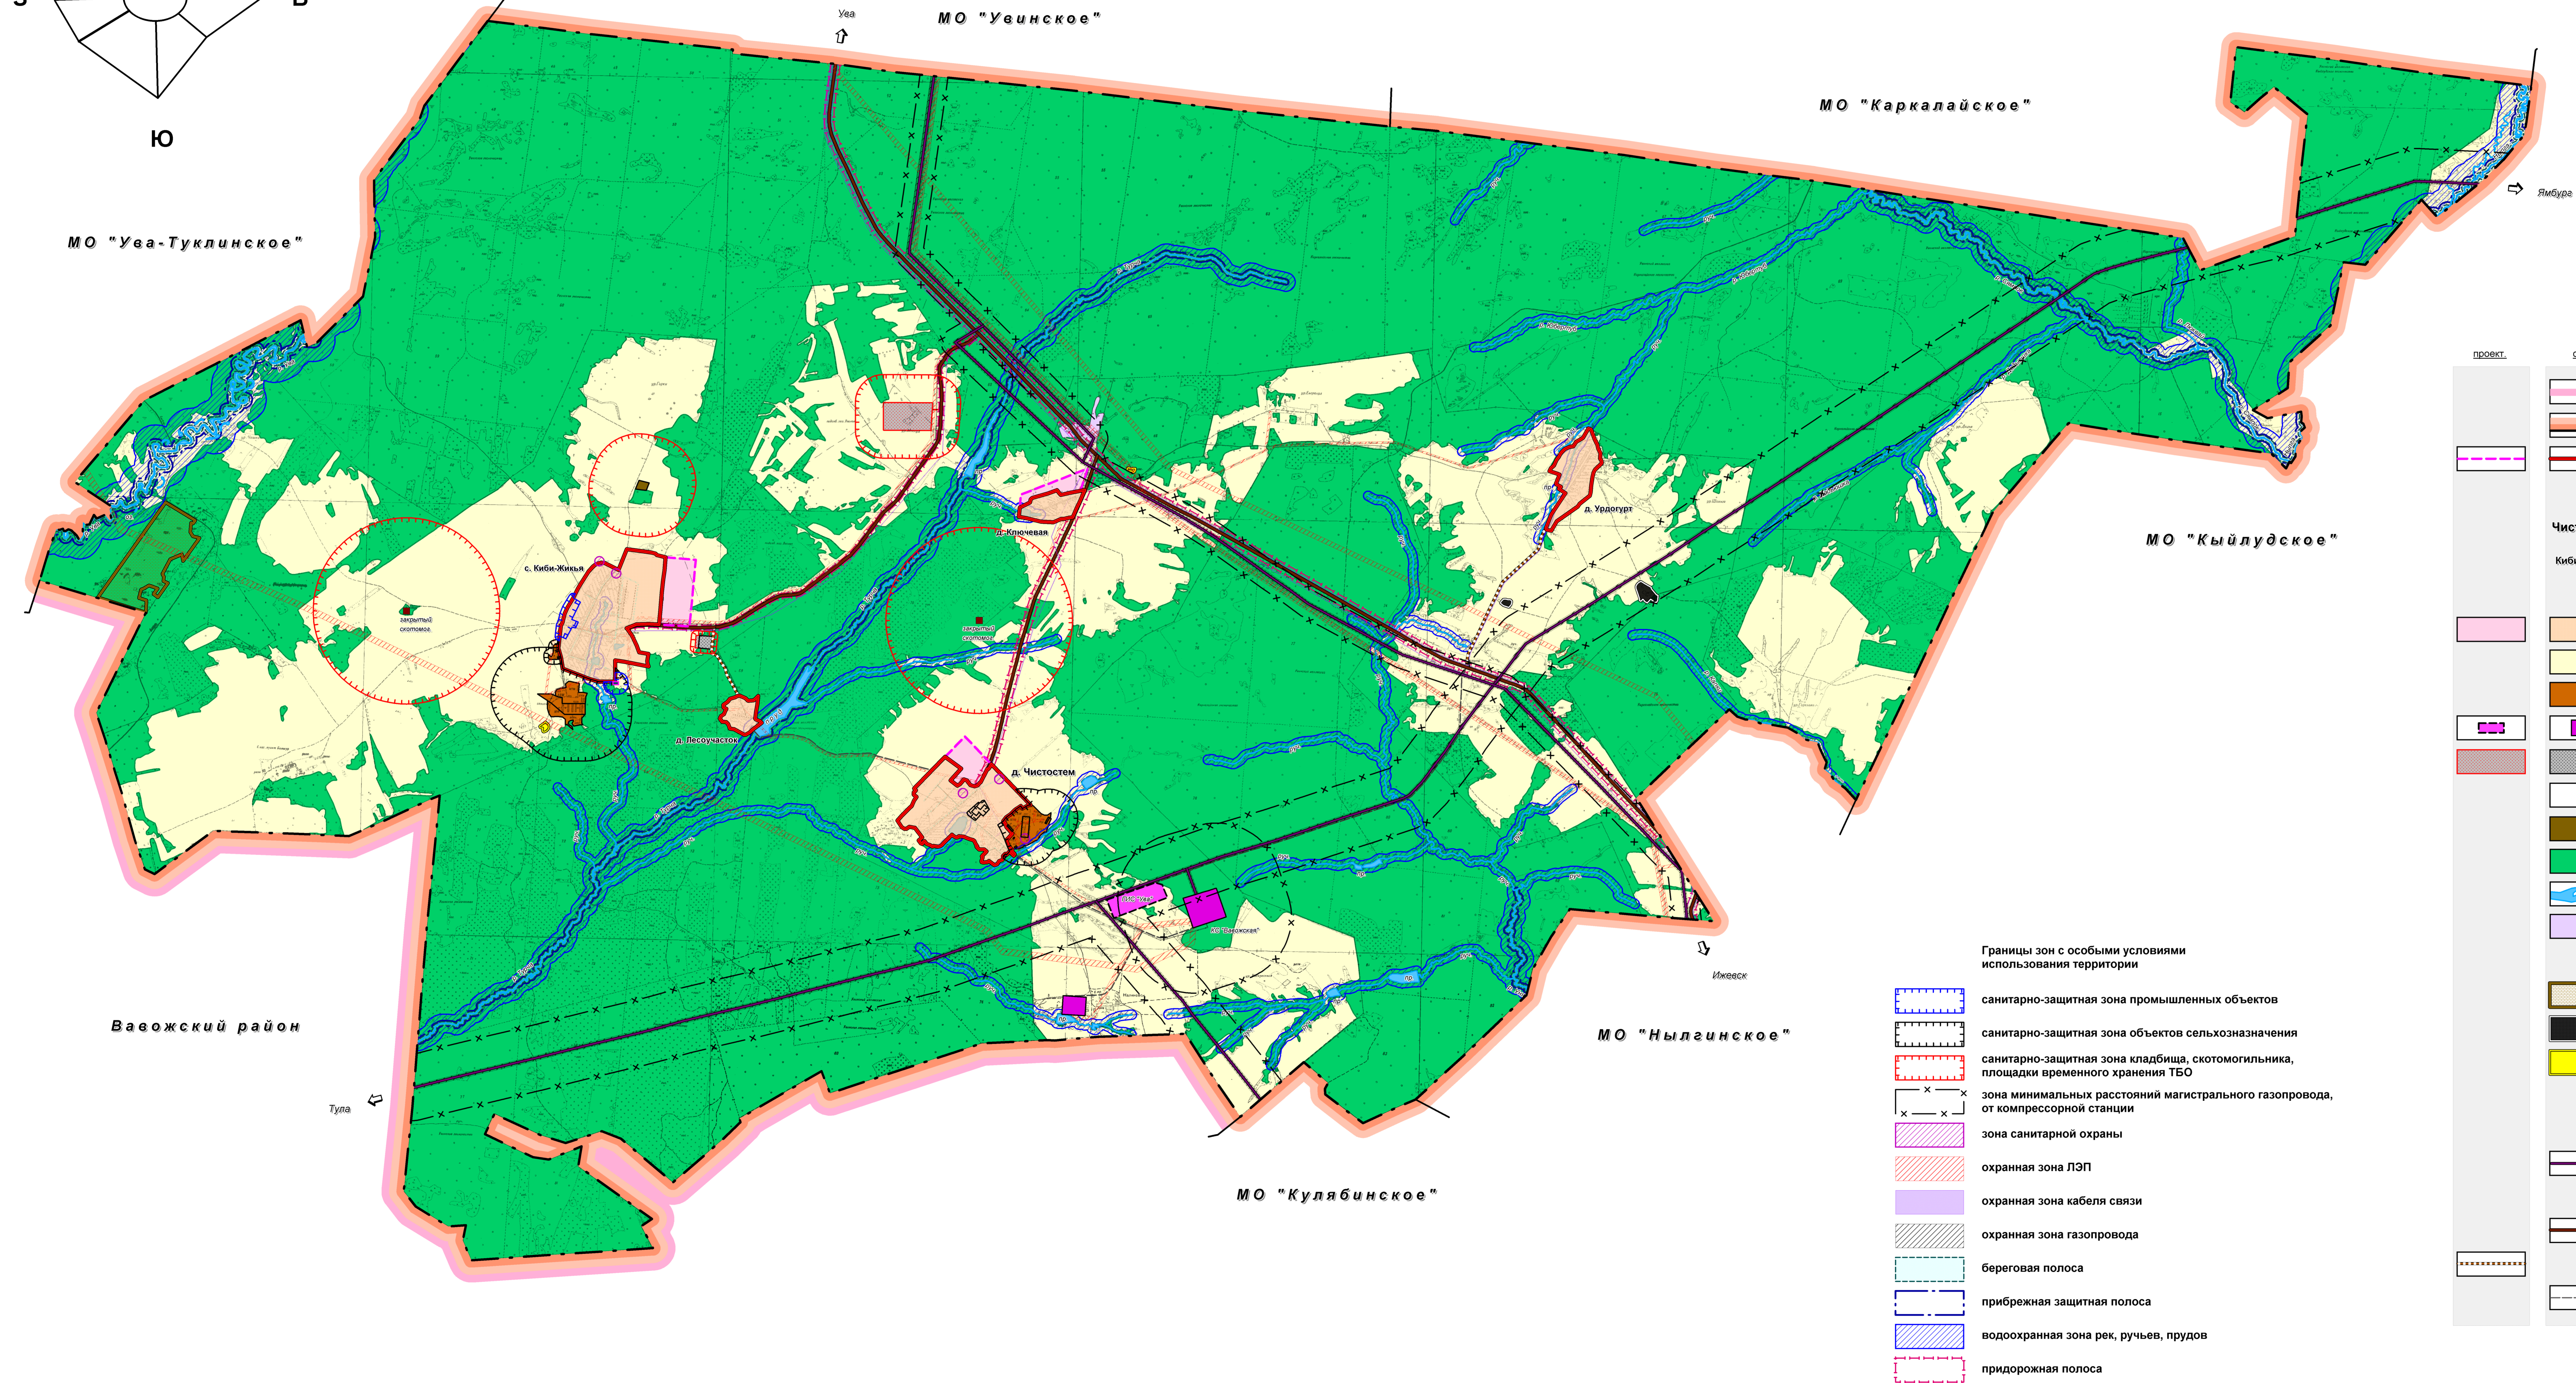

ПРОЕКТ	СУЩ.	УСЛОВНЫЕ ОБОЗНАЧЕНИЯ
		граница района
		граница муниципального образования
		граница населенных пунктов
		Населенные пункты
		Чистостем административный центр МО "Чистостемское"
		Кибя-Жикья сельский населенный пункт
		Территории
		населенных пунктов
		сельскохозяйственных угодий
		объектов сельскохозяйственного назначения
		объектов газовой промышленности
		кладбища
		скотомогильника
		площадки временного хранения ТБО
		леса
		водоемов, водотоков
		земли запаса
		Месторождения полезных ископаемых
		торфяное месторождение
		месторождение гравия
		месторождение песка
		Транспортная инфраструктура
		Трубопроводный транспорт
		магистральный газопровод
		Автомобильный транспорт
		автомобильные дороги регионального значения
		автомобильные дороги местного значения
		прочие дороги

Границы зон с особыми условиями использования территории	
	санитарно-защитная зона промышленных объектов
	санитарно-защитная зона объектов сельскохозяйственного назначения
	санитарно-защитная зона кладбища, скотомогильника, площадки временного хранения ТБО
	зона минимальных расстояний магистрального газопровода, от компрессорной станции
	зона санитарной охраны
	охранная зона ЛЭП
	охранная зона кабеля связи
	охранная зона газопровода
	береговая полоса
	прибрежная защитная полоса
	водоохранная зона рек, ручьев, прудов
	придорожная полоса

Должность	Фамилия И.О.	Подпись	Дата	№ ДС 6/н-2014 ГП
				Генеральный план
ГАП	Третьякова Н.В.			муниципальное образование "Чистостемское"
Исполнитель	Соловьева Л.И.			Увинского района Удмуртской Республики
				Карта зон с особыми условиями использования территории
				Масштаб 1:25 000
				ООО "Градземпроект"