



РАСПОРЯЖЕНИЕ

от 12 декабря 2016 года

№ 1605-р

г. Ижевск

**О внесении изменений
в генеральный план муниципального образования «Булайское»,
утвержденный решением Совета депутатов муниципального
образования «Булайское» Увинского района Удмуртской Республики
от 14 августа 2013 года № 54 «Об утверждении генерального плана
муниципального образования «Булайское»**

В соответствии с Градостроительным кодексом Российской Федерации, Законом Удмуртской Республики от 28 ноября 2014 года № 69-РЗ «О перераспределении полномочий между органами местного самоуправления муниципальных образований, образованных на территории Удмуртской Республики, и органами государственной власти Удмуртской Республики», рассмотрев обращение Администрации муниципального образования «Булайское» Увинского района Удмуртской Республики от 14 сентября 2016 года № 110:

внести в генеральный план муниципального образования «Булайское», утвержденный решением Совета депутатов муниципального образования «Булайское» Увинского района Удмуртской Республики от 14 августа 2013 года № 54 «Об утверждении генерального плана муниципального образования «Булайское», следующие изменения:

1) в приложении «Карта функциональных зон»:

а) для земельного участка с кадастровым номером 18:21:118001:214 функциональную зону сельскохозяйственных угодий заменить на зону промышленности и коммунально-складского назначения согласно приложению 1;

б) для земельного участка с кадастровым номером 18:21:118001:218 функциональную зону лугов заменить на зону промышленности и коммунально-складского назначения согласно приложению 2;

в) для земельного участка, расположенного по адресу: Увинский район, с. Булай, ул. Речная, 39, функциональную зону рекреации заменить на зону индивидуальной жилой застройки согласно приложению 3;

2) в приложении «Карта зон с особыми условиями использования территории»:

а) для земельного участка с кадастровым номером 18:21:118001:214 функциональную зону сельскохозяйственных угодий заменить на зону промышленности и коммунально-складского назначения согласно приложению 4;

б) для земельного участка с кадастровым номером 18:21:118001:218 функциональную зону лугов заменить на зону промышленности и коммунально-складского назначения согласно приложению 5;

в) для земельного участка, расположенного по адресу: Увинский район, с. Булай, ул. Речная, 39, функциональную зону рекреации заменить на зону индивидуальной жилой застройки согласно приложению 6.


**Председатель Правительства
Удмуртской Республики**



В.А. Савельев

Приложение 1
к распоряжению Правительства
Удмуртской Республики
от 12 декабря 2016 года № 1605-р

Фрагмент приложения «Карта функциональных зон»

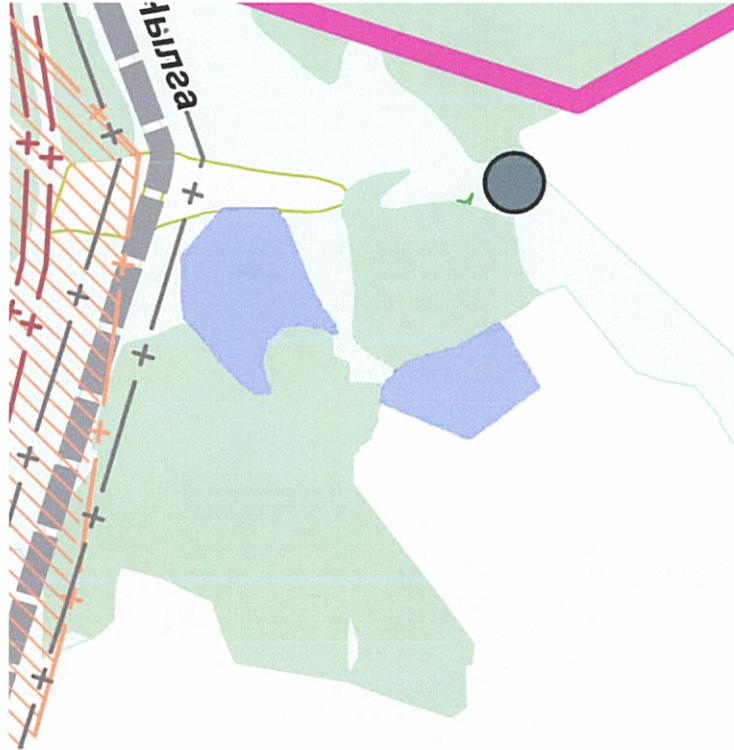


Масштаб 1:10000



Приложение 2
к распоряжению Правительства
Удмуртской Республики
от 12 декабря 2016 года № 1605-р

Фрагмент приложения «Карта функциональных зон»

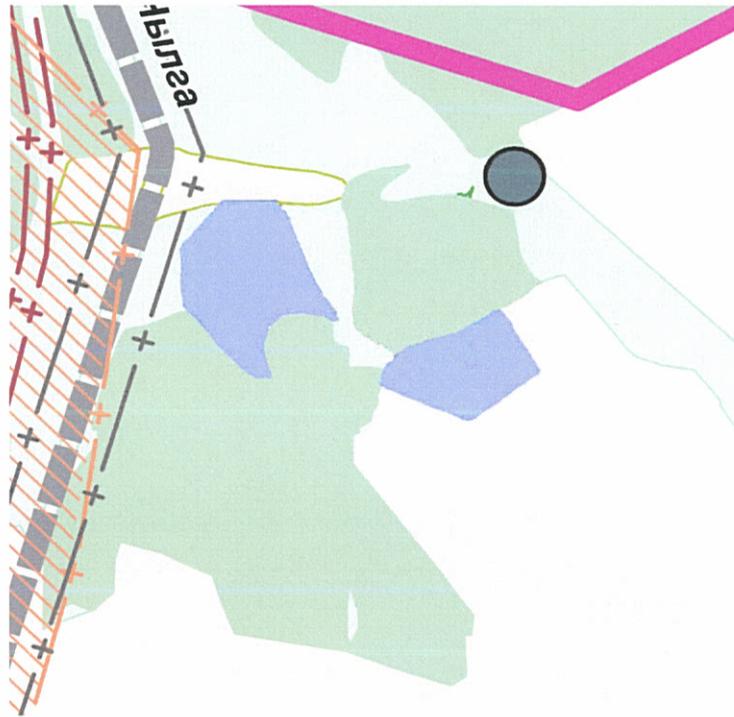


Масштаб 1:5000



Приложение 3
к распоряжению Правительства
Удмуртской Республики
от 12 декабря 2016 года № 1605-р

Фрагмент приложения «Карта функциональных зон»

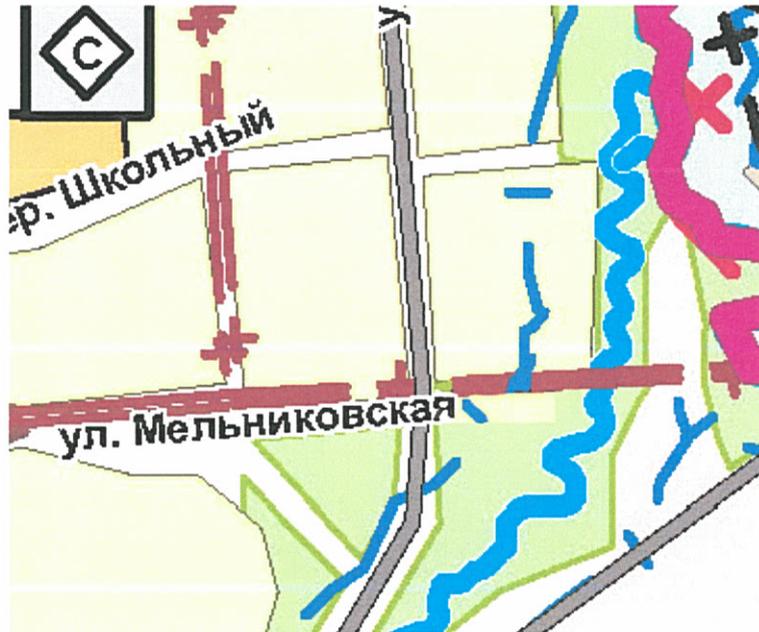


Масштаб 1:5000



Приложение 4
к распоряжению Правительства
Удмуртской Республики
от 12 декабря 2016 года № 1605-р

Фрагмент приложения «Карта зон с особыми условиями использования территории»

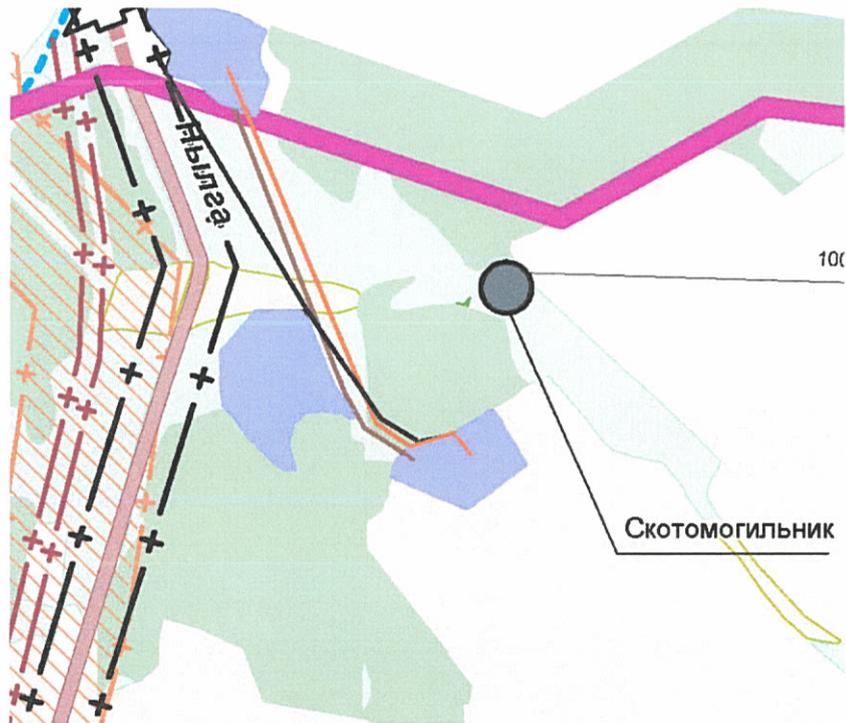


Масштаб 1:10000



Приложение 5
к распоряжению Правительства
Удмуртской Республики
от 12 декабря 2016 года № 1605-р

Фрагмент приложения «Карта зон с особыми условиями использования территории»

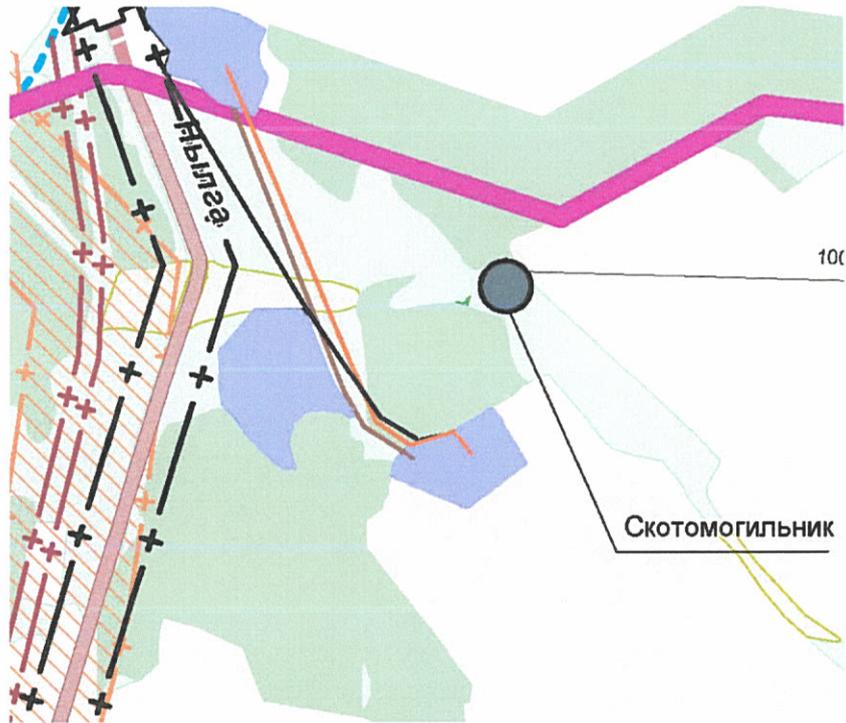


Масштаб 1:10000



Приложение 6
к распоряжению Правительства
Удмуртской Республики
от 12 декабря 2016 года № 1605-р

Фрагмент приложения «Карта зон с особыми условиями использования территории»

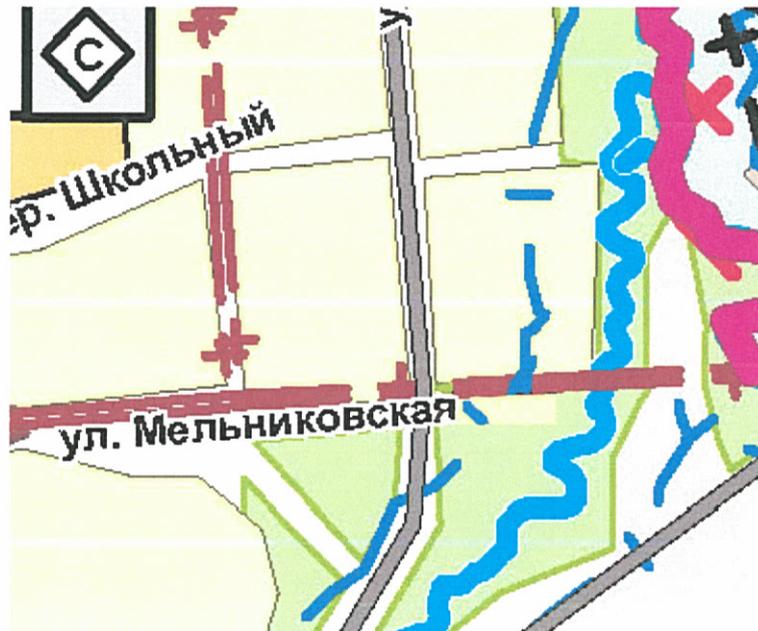

Масштаб 1:5000

