


Карта градостроительного зонирования

Приложение 1
к Правилам землепользования и застройки
муниципального образования «Увинское»
Увинского района Удмуртской Республики

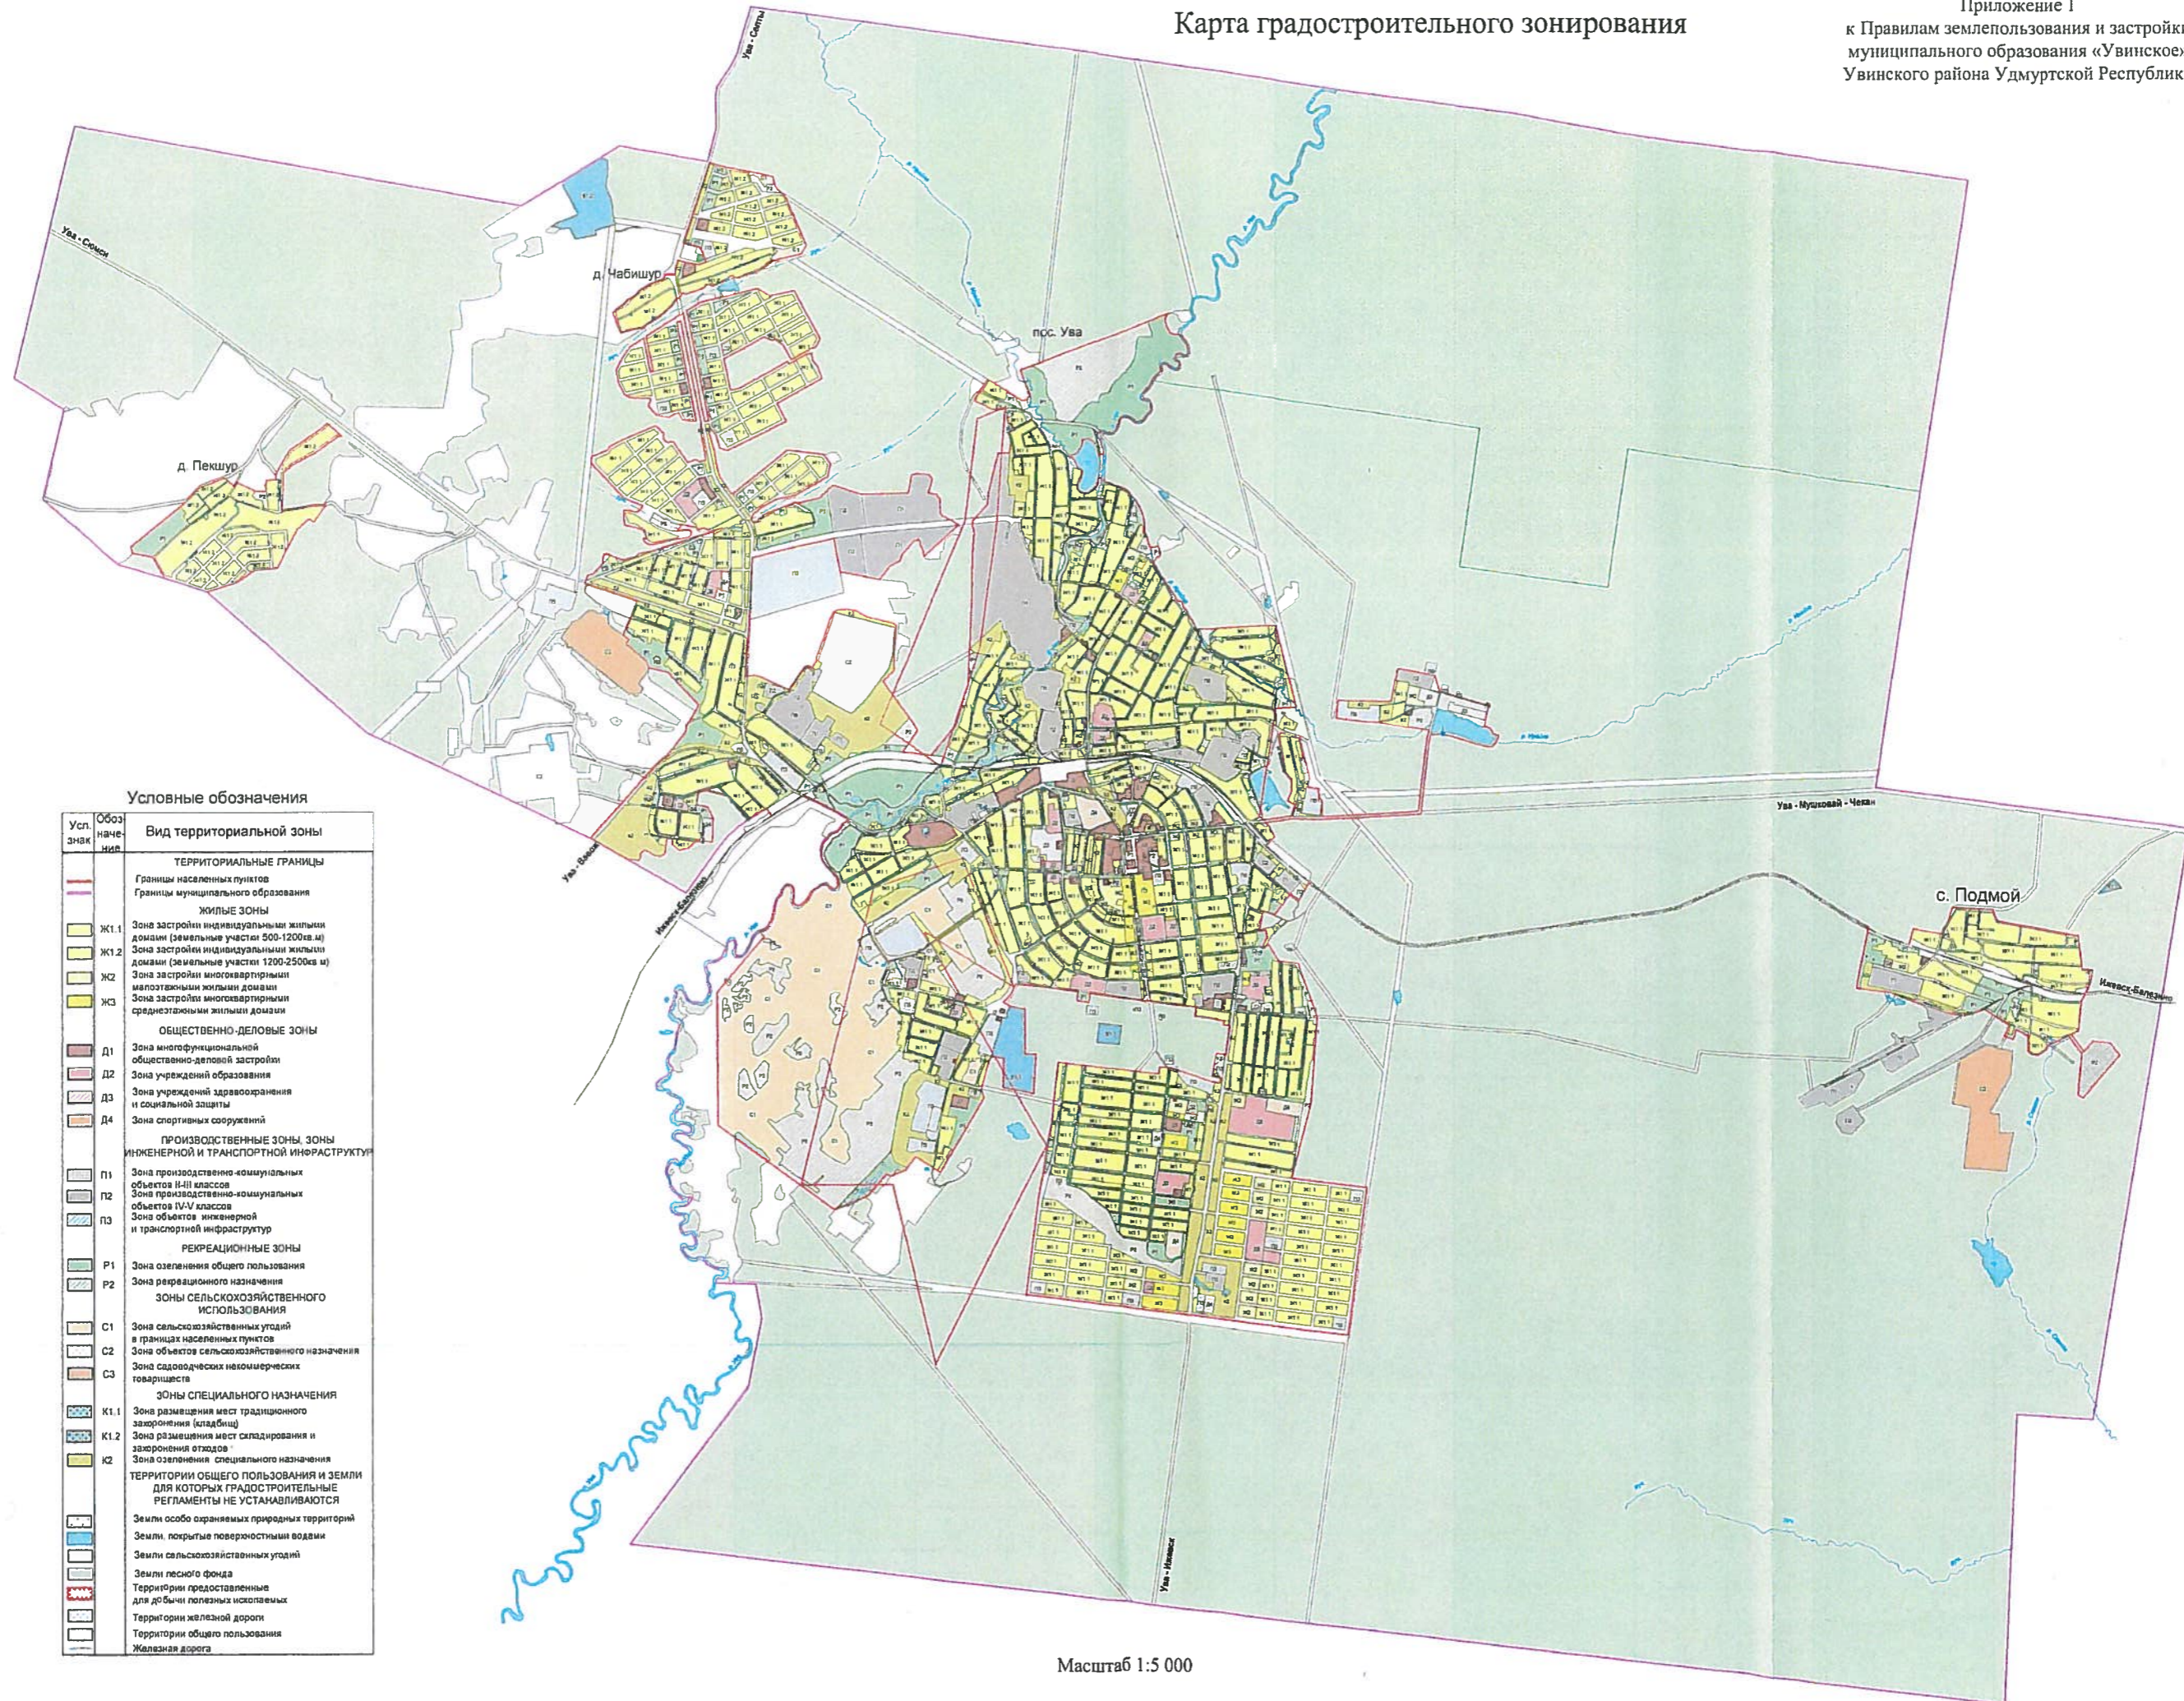


Условные обозначения

Усп. знак	Обозначение	Вид территориальной зоны
ТЕРРИТОРИАЛЬНЫЕ ГРАНИЦЫ		
—	—	Границы населенных пунктов
—	—	Границы муниципального образования
ЖИЛЬНЫЕ ЗОНЫ		
Ж1.1	Ж1.1	Зона застройки индивидуальными жилыми домами (земельные участки 500-1200 кв. м)
Ж1.2	Ж1.2	Зона застройки индивидуальными жилыми домами (земельные участки 1200-2500 кв. м)
Ж2	Ж2	Зона застройки многоквартирными малоэтажными жилыми домами
Ж3	Ж3	Зона застройки многоквартирными среднетажными жилыми домами
ОБЩЕСТВЕННО-ДЕЛОВЫЕ ЗОНЫ		
Д1	Д1	Зона многофункциональной общественно-деловой застройки
Д2	Д2	Зона учреждений образования
Д3	Д3	Зона учреждений здравоохранения и социальной защиты
Д4	Д4	Зона спортивных сооружений
ПРОИЗВОДСТВЕННЫЕ ЗОНЫ, ЗОНЫ ИНЖЕНЕРНОЙ И ТРАНСПОРТНОЙ ИНФРАСТРУКТУРЫ		
П1	П1	Зона производственно-коммунальных объектов II-III класса
П2	П2	Зона производственно-коммунальных объектов IV-V класса
П3	П3	Зона объектов инженерной и транспортной инфраструктур
РЕКРЕАЦИОННЫЕ ЗОНЫ		
Р1	Р1	Зона озеленения общего пользования
Р2	Р2	Зона рекреационного назначения
ЗОНЫ СЕЛЬСКОХОЗЯЙСТВЕННОГО ИСПОЛЬЗОВАНИЯ		
С1	С1	Зона сельскохозяйственных угодий в границах населенных пунктов
С2	С2	Зона объектов сельскохозяйственного назначения
С3	С3	Зона садоводческих некоммерческих товариществ
ЗОНЫ СПЕЦИАЛЬНОГО НАЗНАЧЕНИЯ		
К1.1	К1.1	Зона размещения мест традиционного захоронения (кладбище)
К1.2	К1.2	Зона размещения мест складирования и захоронения отходов
К2	К2	Зона озеленения специального назначения
ТЕРРИТОРИИ ОБЩЕГО ПОЛЬЗОВАНИЯ И ЗЕМЛИ ДЛЯ КОТОРЫХ ГРАДОСТРОИТЕЛЬНЫЕ РЕГЛАМЕНТЫ НЕ УСТАНОВЛИВАЮТСЯ		
—	—	Земли особо охраняемых природных территорий
—	—	Земли, покрытые поверхностными водами
—	—	Земли сельскохозяйственных угодий
—	—	Земли лесного фонда
—	—	Территории предоставленные для добычи полезных ископаемых
—	—	Территории железной дороги
—	—	Территории общего пользования
—	—	Железная дорога

Масштаб 1:5 000

Карта зон с особыми условиями использования территорий

Приложение 2
к Правилам землепользования и застройки
муниципального образования «Увинское»
Увинского района Удмуртской Республики

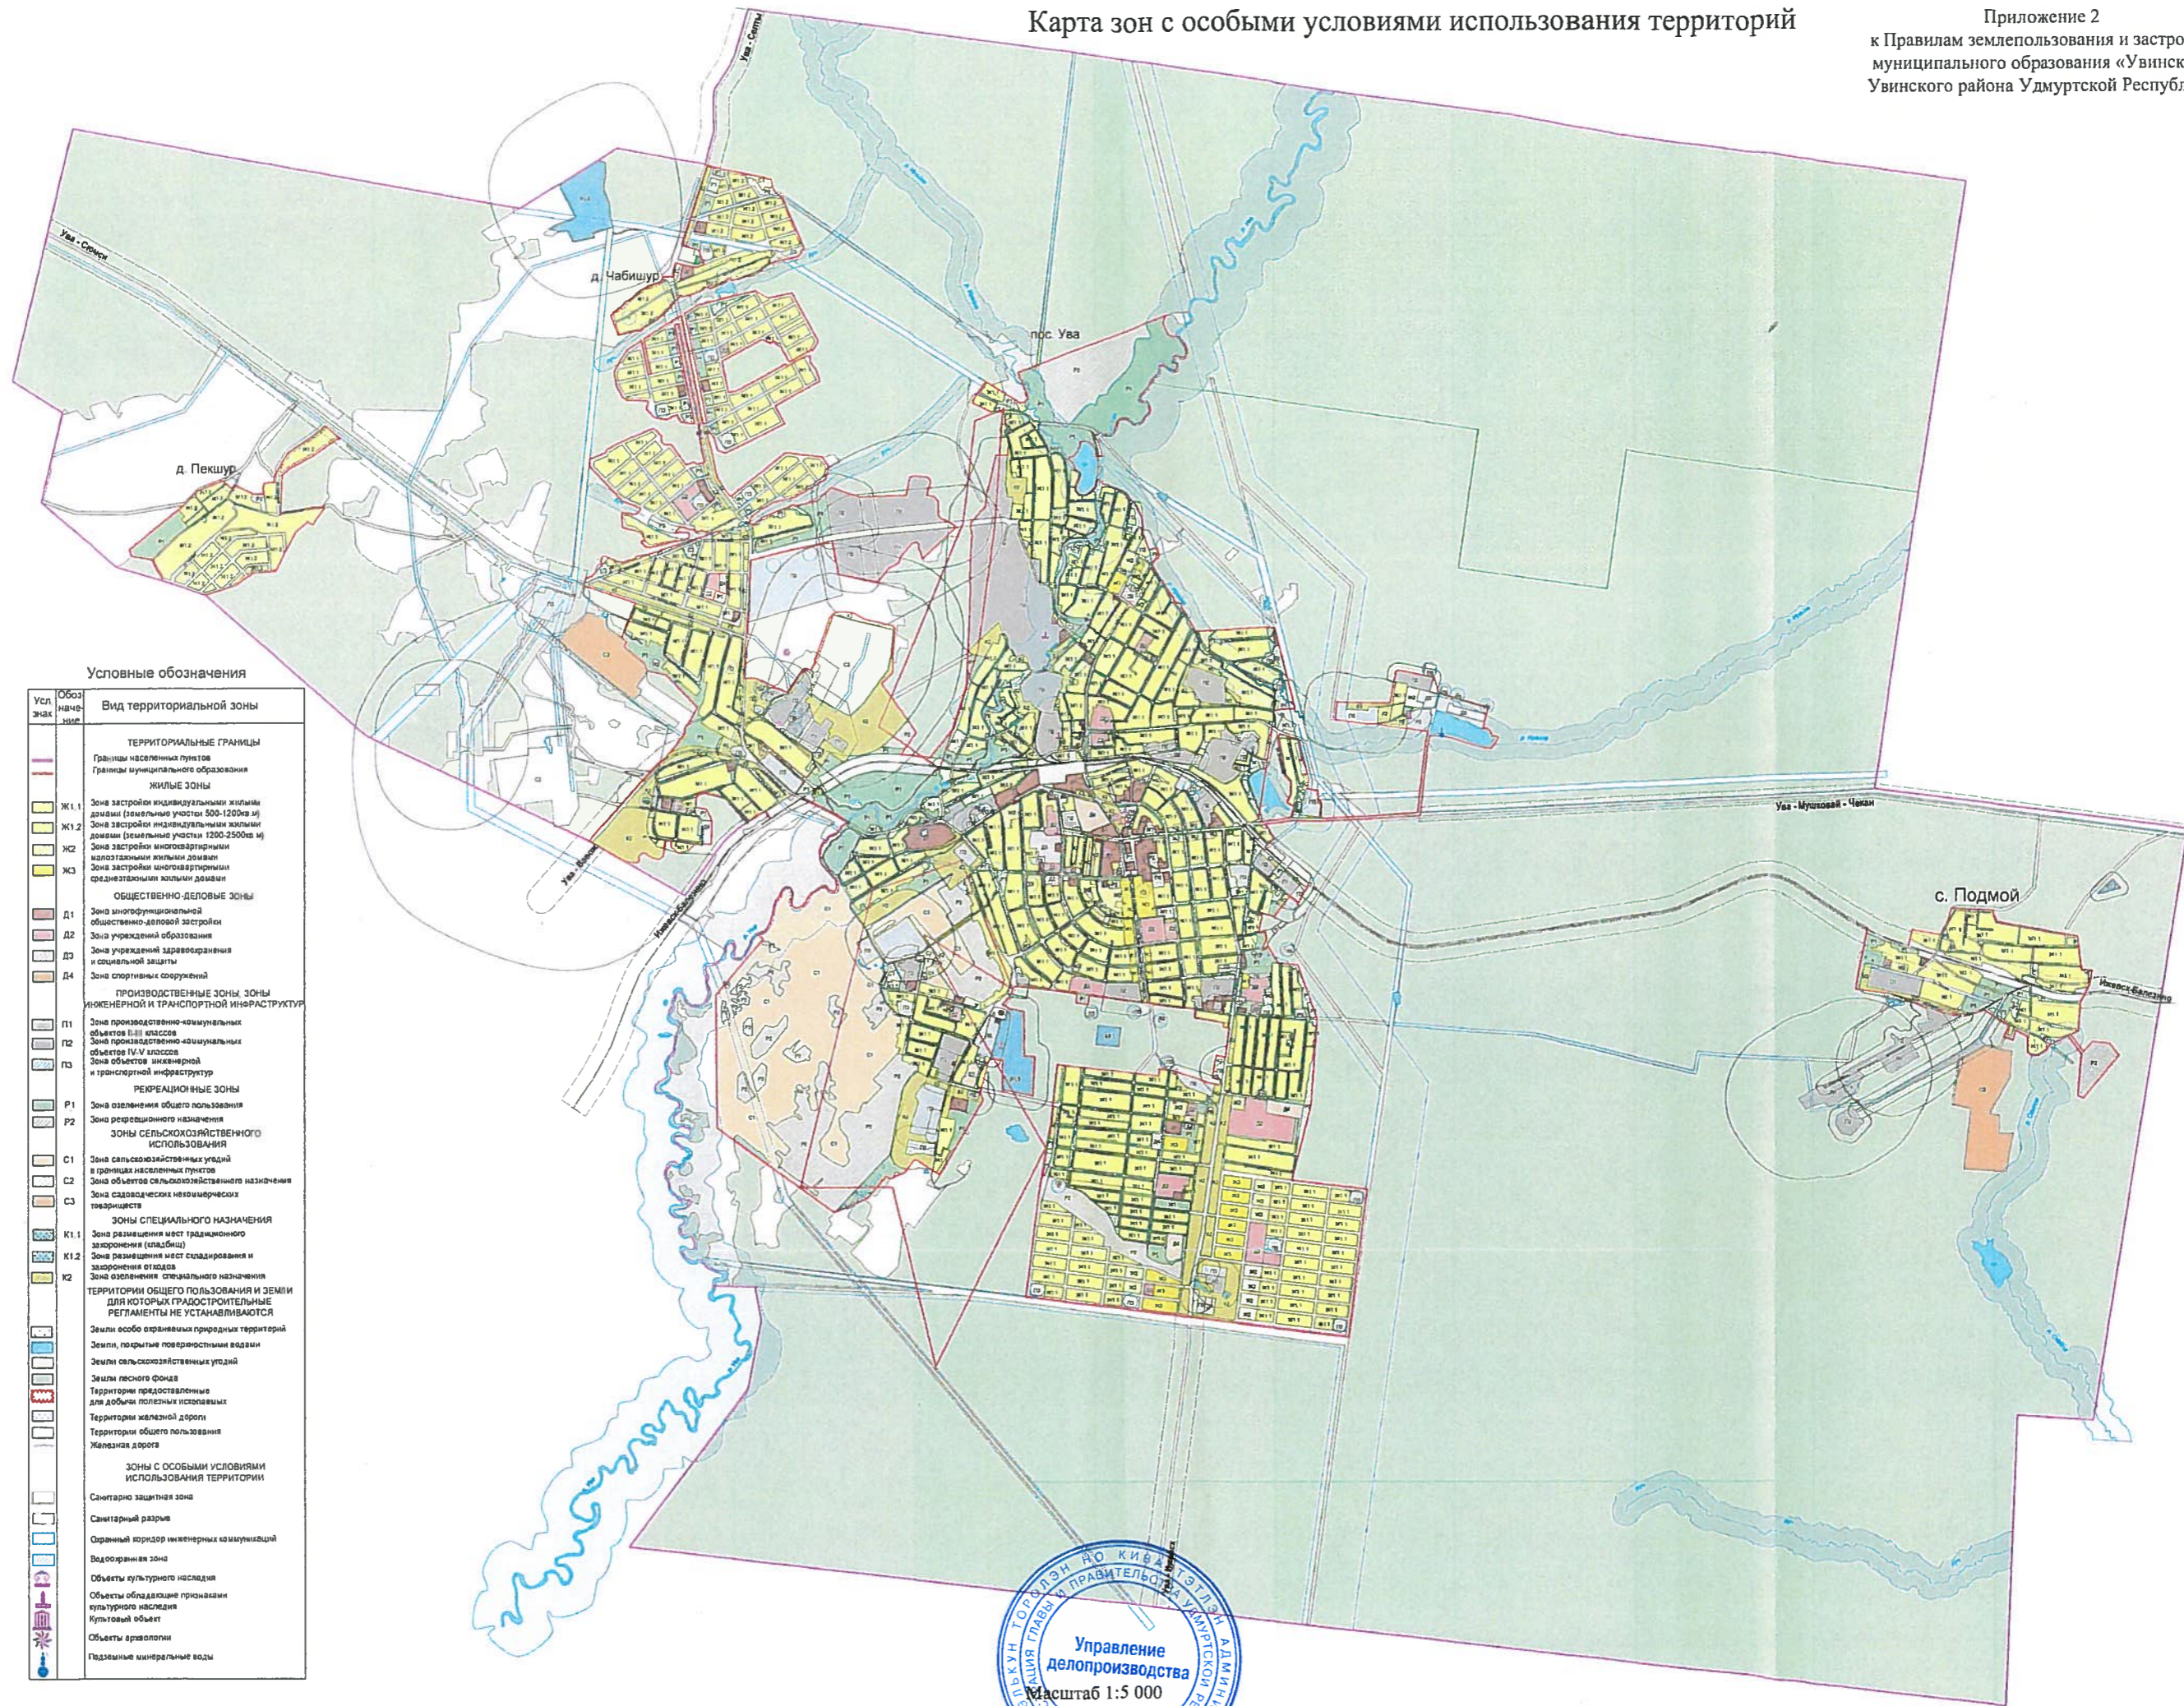

Условные обозначения

Усл. знач.	Обозначение	Вид территориальной зоны
ТЕРРИТОРИАЛЬНЫЕ ГРАНИЦЫ		
—	Границы населенных пунктов	
—	Границы муниципального образования	
ЖИЛЬНЫЕ ЗОНЫ		
Ж1.1	Ж1.1	Зона застройки индивидуальными жилыми домами (земельные участки 500-1200 кв. м)
Ж1.2	Ж1.2	Зона застройки индивидуальными жилыми домами (земельные участки 1200-2500 кв. м)
Ж2	Ж2	Зона застройки многоквартирными малоэтажными жилыми домами
Ж3	Ж3	Зона застройки многоквартирными среднеэтажными жилыми домами
ОБЩЕСТВЕННО-ДЕЛОВЫЕ ЗОНЫ		
Д1	Д1	Зона многофункциональной общественно-деловой застройки
Д2	Д2	Зона учреждений образования
Д3	Д3	Зона учреждений здравоохранения и социальной защиты
Д4	Д4	Зона спортивных сооружений
ПРОИЗВОДСТВЕННЫЕ ЗОНЫ, ЗОНЫ ИНЖЕНЕРНОЙ И ТРАНСПОРТНОЙ ИНФРАСТРУКТУРЫ		
П1	П1	Зона производственно-кашумальных объектов III класса
П2	П2	Зона производственно-кашумальных объектов IV-V класса
П3	П3	Зона объектов инженерной и транспортной инфраструктуры
РЕКРЕАЦИОННЫЕ ЗОНЫ		
Р1	Р1	Зона озеленения общего пользования
Р2	Р2	Зона рекреационного назначения
ЗОНЫ СЕЛЬСКОХОЗЯЙСТВЕННОГО ИСПОЛЬЗОВАНИЯ		
С1	С1	Зона сельскохозяйственных угодий в границах населенных пунктов
С2	С2	Зона объектов сельскохозяйственного назначения
С3	С3	Зона садоводческих некоммерческих товариществ
ЗОНЫ СПЕЦИАЛЬНОГО НАЗНАЧЕНИЯ		
К1.1	К1.1	Зона размещения мест традиционного захоронения (кладбищ)
К1.2	К1.2	Зона размещения мест складирования и захоронения отходов
К2	К2	Зона озеленения специального назначения
ТЕРРИТОРИИ ОБЩЕГО ПОЛЬЗОВАНИЯ И ЗЕМЛИ ДЛЯ КОТОРЫХ ГРАДОСТРОИТЕЛЬНЫЕ РЕГЛАМЕНТЫ НЕ УСТАНОВЛИВАЮТСЯ		
—	—	Земли особо охраняемых природных территорий
—	—	Земли, покрытые поверхностными водами
—	—	Земли сельскохозяйственных угодий
—	—	Земли лесного фонда
—	—	Территории, предоставленные для добычи полезных ископаемых
—	—	Территории железной дороги
—	—	Территории общего пользования
—	—	Железная дорога
ЗОНЫ С ОСОБЫМИ УСЛОВИЯМИ ИСПОЛЬЗОВАНИЯ ТЕРРИТОРИИ		
—	—	Санитарно защитная зона
—	—	Санитарный разрыв
—	—	Охраняемый коридор инженерных коммуникаций
—	—	Водоохранная зона
—	—	Объекты культурного наследия
—	—	Объекты, обладающие признаками культурного наследия
—	—	Культурный объект
—	—	Объекты археологии
—	—	Подземные минеральные воды

