


Приложение 10. Существующая зона действия систем теплоснабжения и источника тепловой энергии - электокотельная д. М.Сюрзи

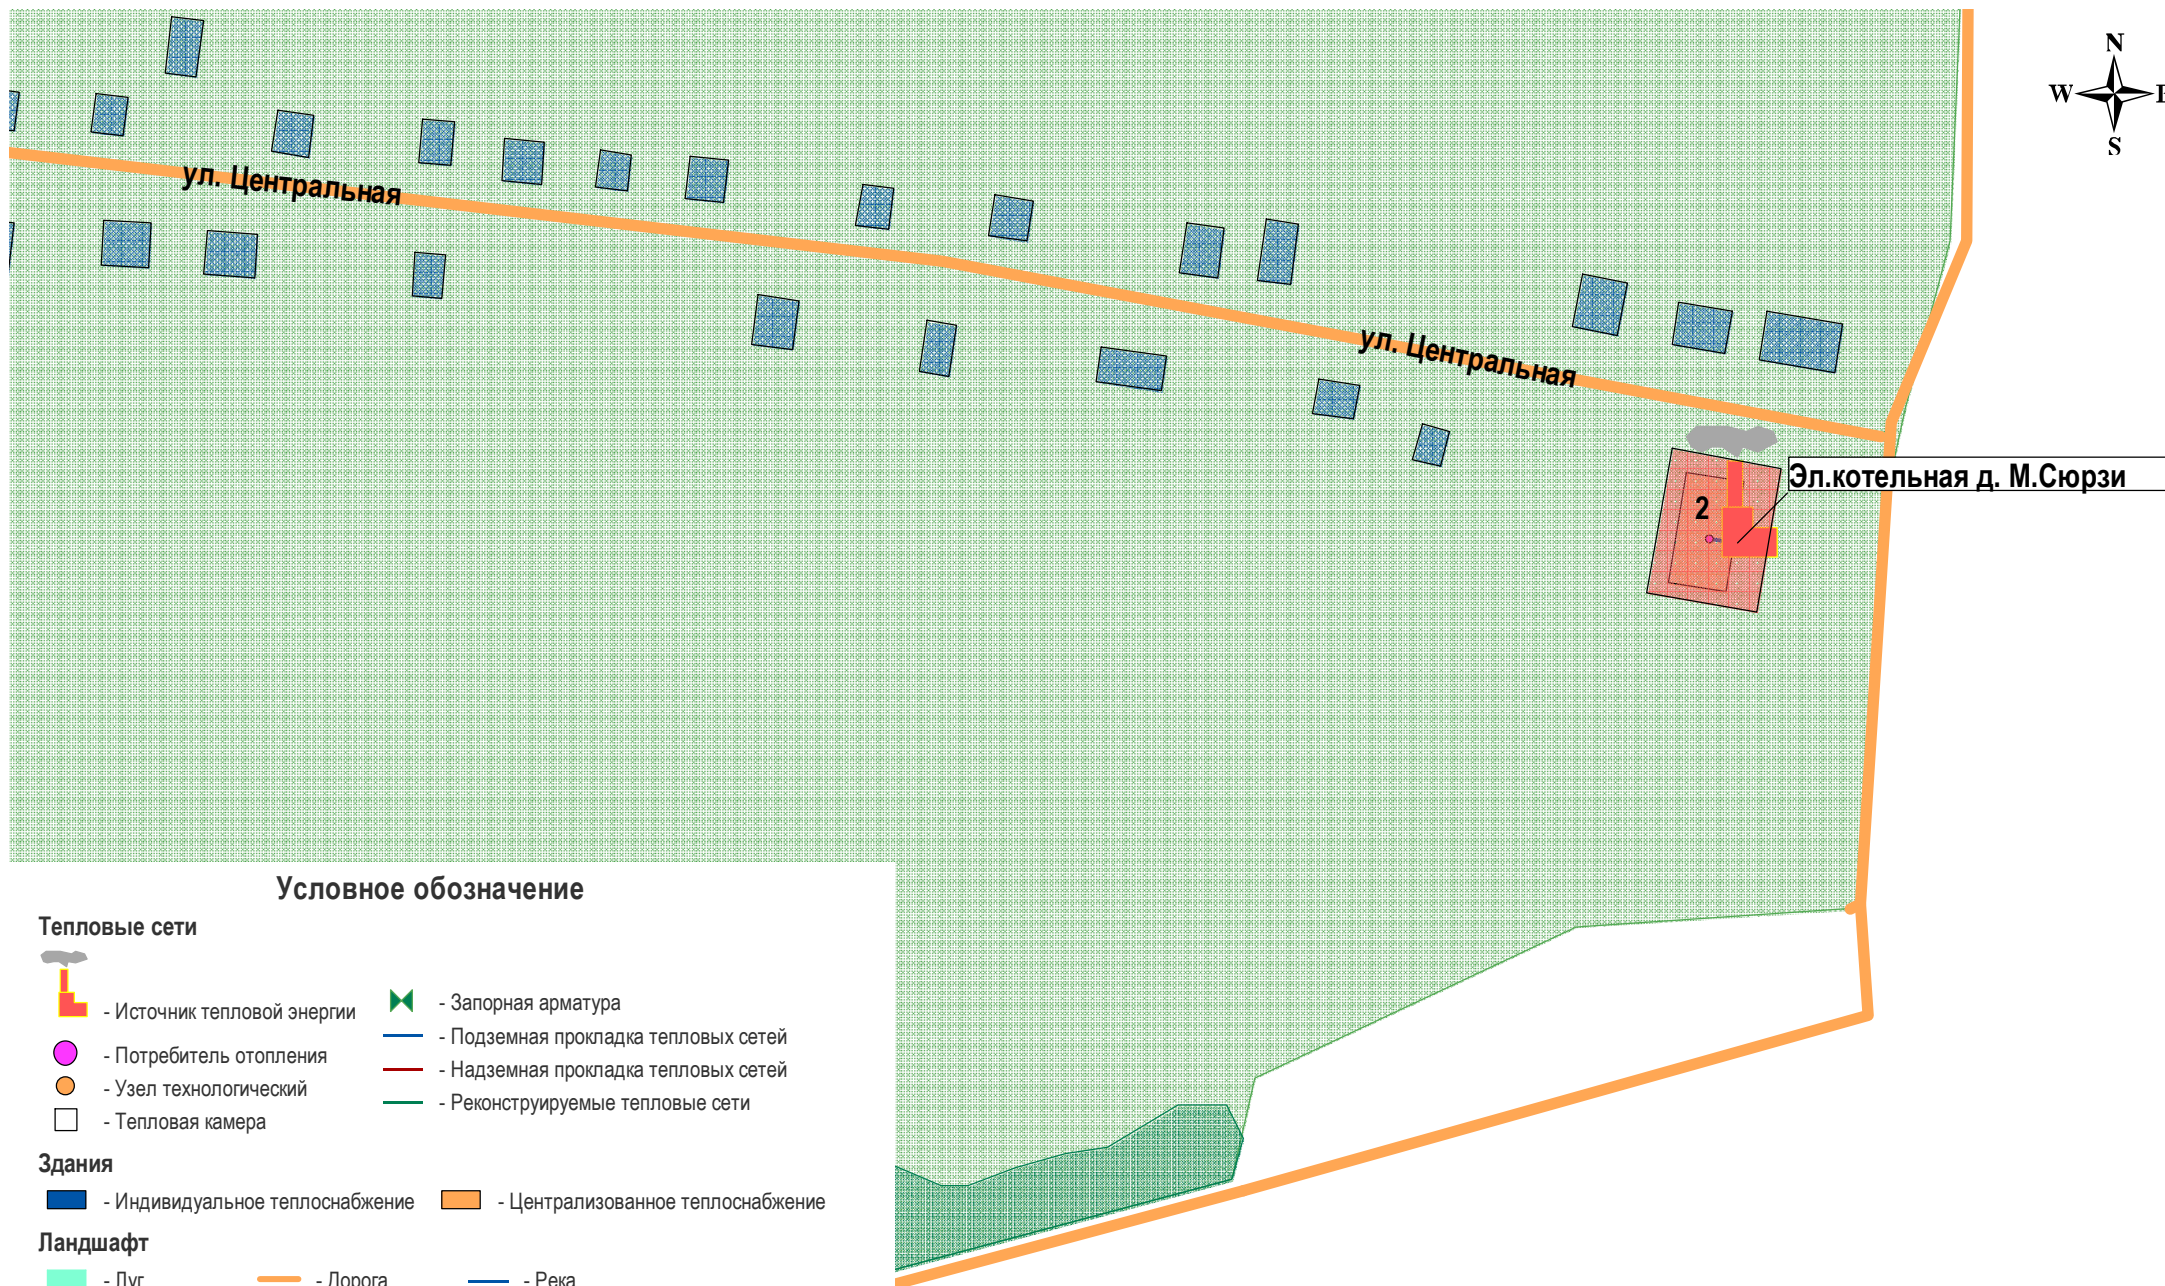

М 1:3000