


Приложение 6. Схема с указанием объемов потребления тепловой энергии от электрокотельной д.М.Сюрзи

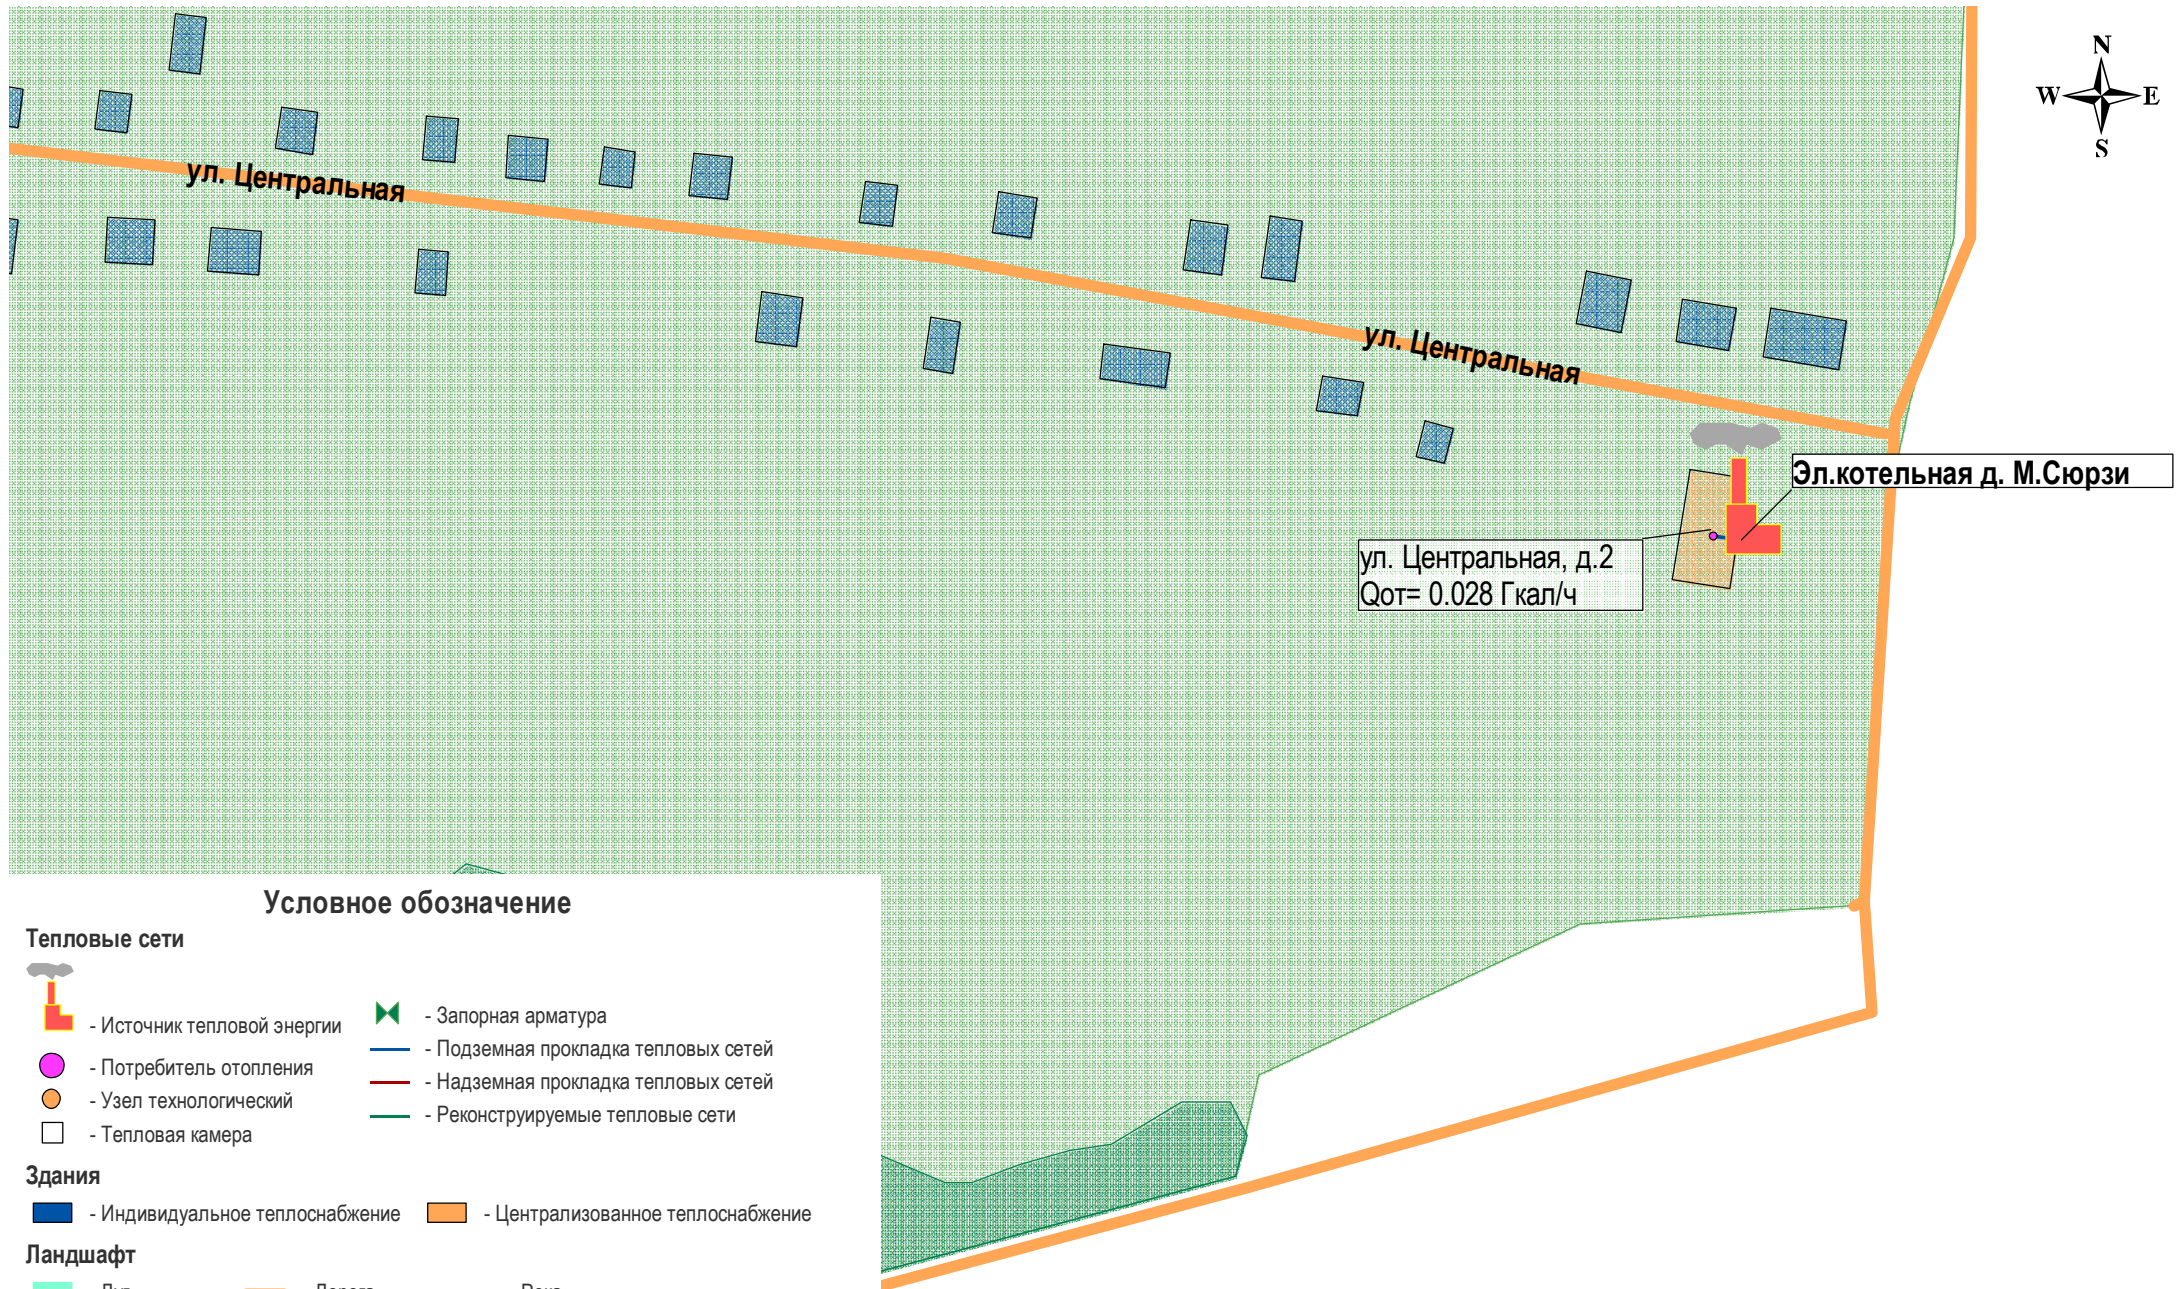

Условное обозначение

Тепловые сети



- Источник тепловой энергии



- Потребитель отопления



- Узел технологический



- Тепловая камера



- Запорная арматура



- Подземная прокладка тепловых сетей



- Надземная прокладка тепловых сетей



- Реконструируемые тепловые сети

Здания



- Индивидуальное теплоснабжение



- Централизованное теплоснабжение

Ландшафт



- Луг



- Дорога



- Река



- Лесопосадки




- Озеро, пруд

Зона действия и радиус теплоснабжения источника тепловой энергии



- Зона действия котельной

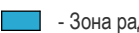

- Зона радиуса теплоснабжения

М 1:3000