


Приложение 4. Схема административного деления муниципального образования  
МО "Удугучинское" в пределах д. М.Сюрзи

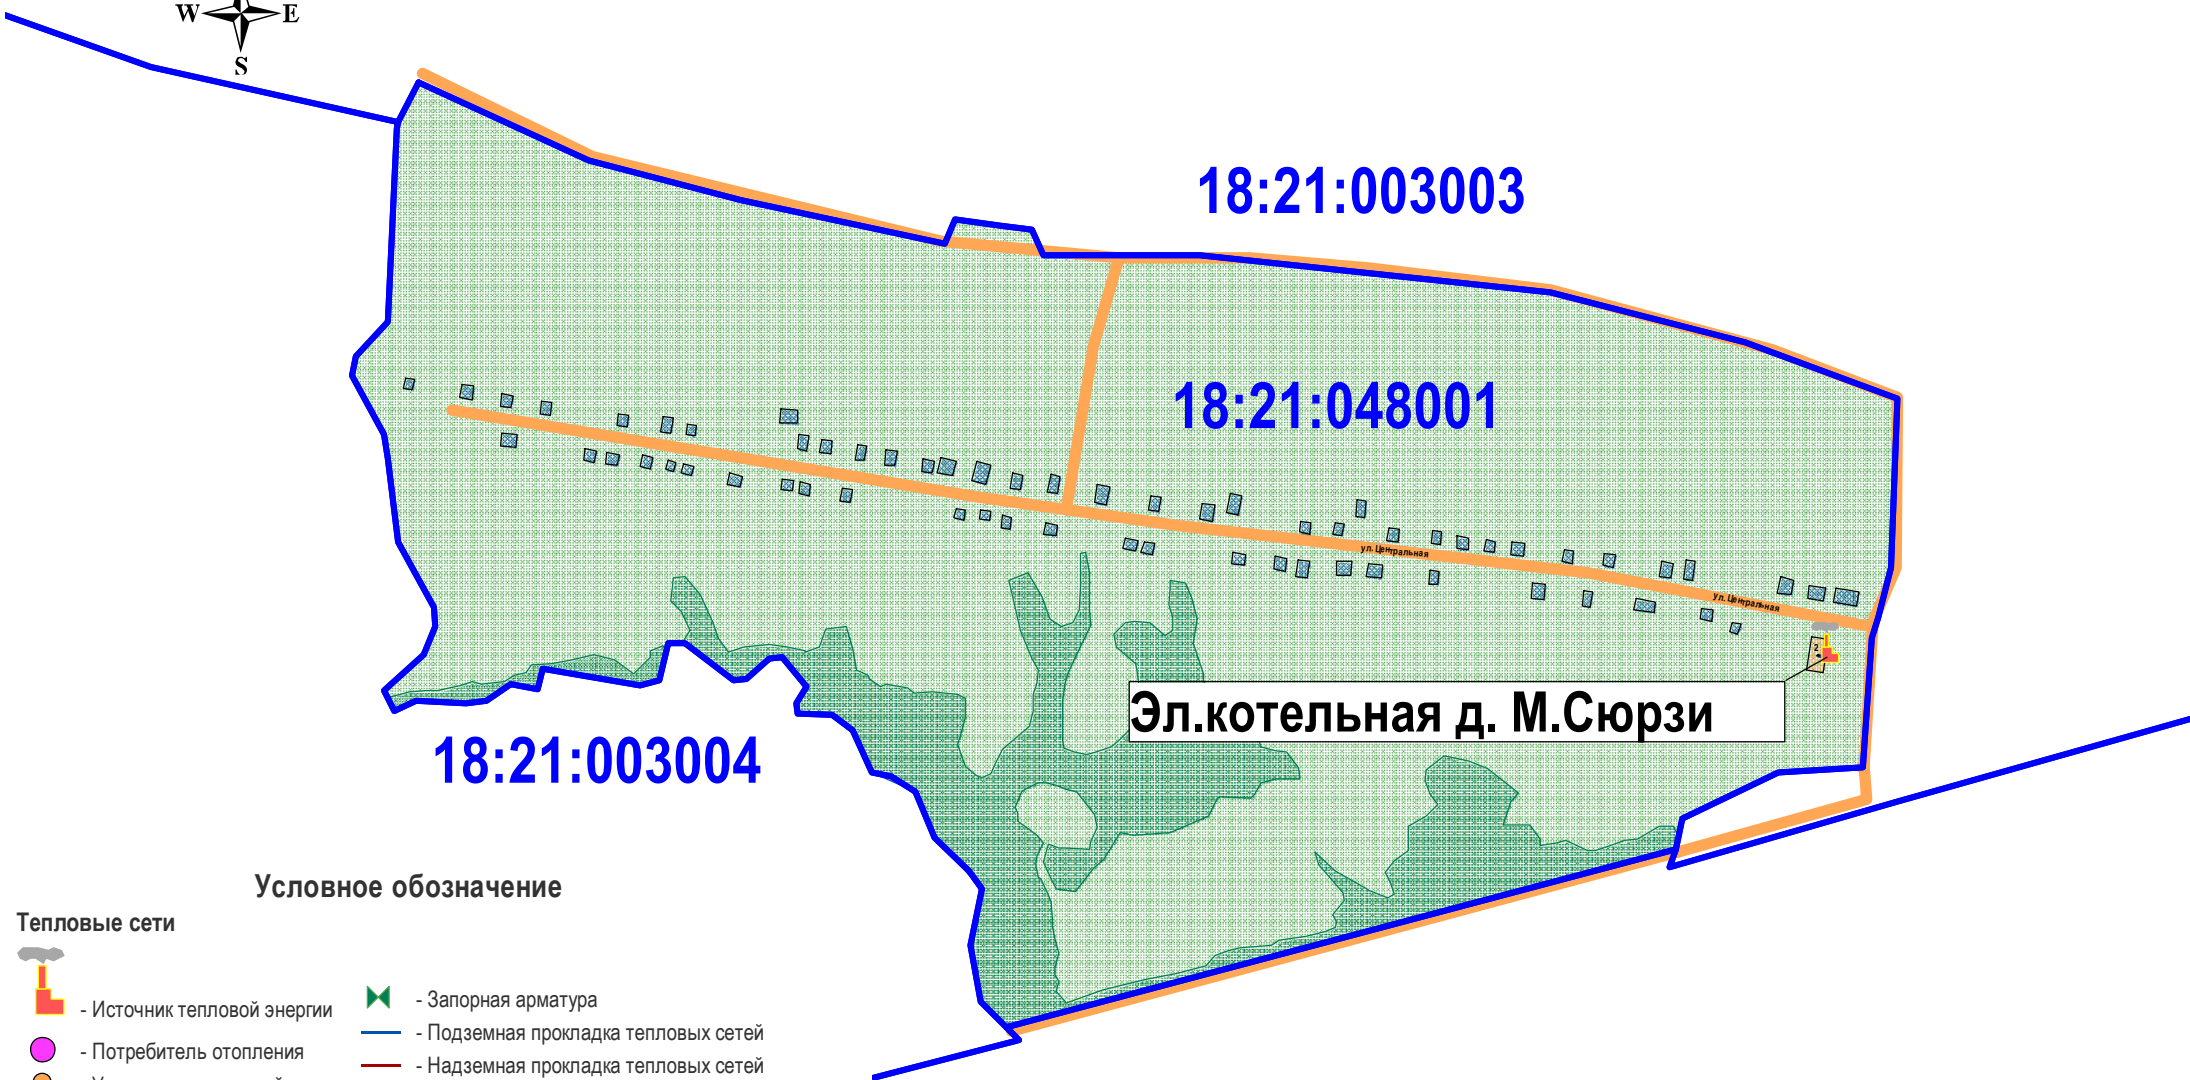

Условное обозначение

Тепловые сети

- Источник тепловой энергии
- Потребитель отопления
- Узел технологический
- Тепловая камера
- Запорная арматура
- Подземная прокладка тепловых сетей
- Надземная прокладка тепловых сетей
- Реконструируемые тепловые сети

Здания

- Индивидуальное теплоснабжение
- Централизованное теплоснабжение

Ландшафт

- Луг
- Дорога
- Река
- Лесопосадки
- Озеро, пруд

Зона действия и радиус теплоснабжения источника тепловой энергии

- Зона действия котельной
- Зона радиуса теплоснабжения

18:21:004001

18:21:003003

18:21:048001

18:21:003004

Эл.котельная д. М.Сюрзи

М 1:10000