


# Приложение 8. Схема радиуса эффективного теплоснабжения от электрокотельной д. М.Сюрзи

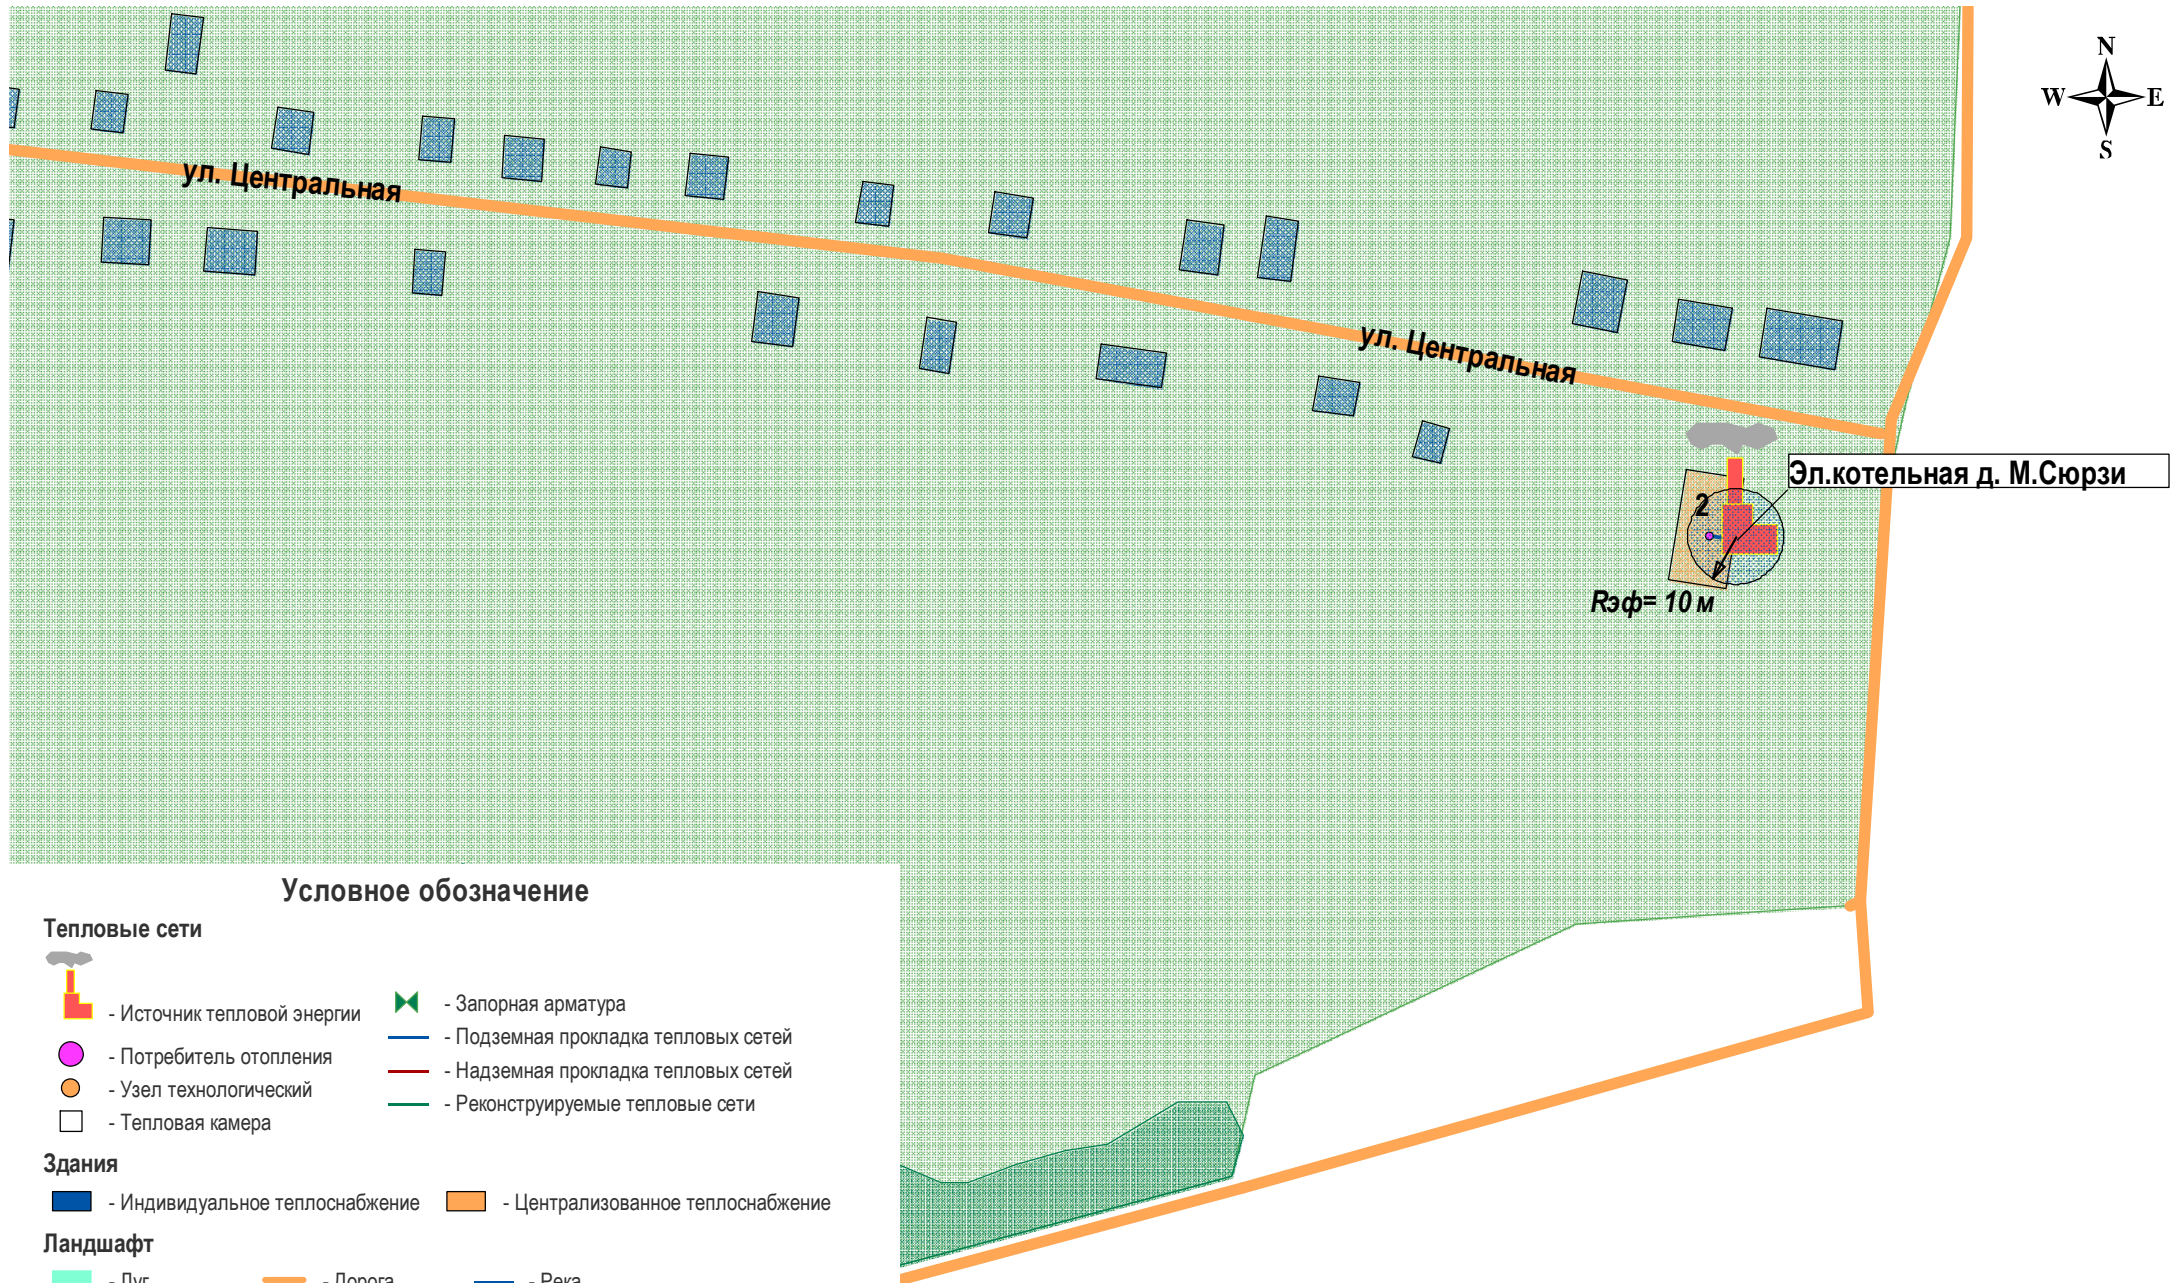

## Условное обозначение

### Тепловые сети

-  - Источник тепловой энергии
-  - Запорная арматура
-  - Потребитель отопления
-  - Подземная прокладка тепловых сетей
-  - Узел технологический
-  - Надземная прокладка тепловых сетей
-  - Тепловая камера
-  - Реконструируемые тепловые сети

### Здания

-  - Индивидуальное теплоснабжение
-  - Централизованное теплоснабжение

### Ландшафт

-  - Луг
-  - Дорога
-  - Река
-  - Лесопосадки
-  - Озеро, пруд

### Зона действия и радиус теплоснабжения источника тепловой энергии

-  - Зона действия котельной
-  - Зона радиуса теплоснабжения

М 1:3000