


Приложение 2. Принципиальная схема места расположения источника тепловой энергии д. М.Сюрзи

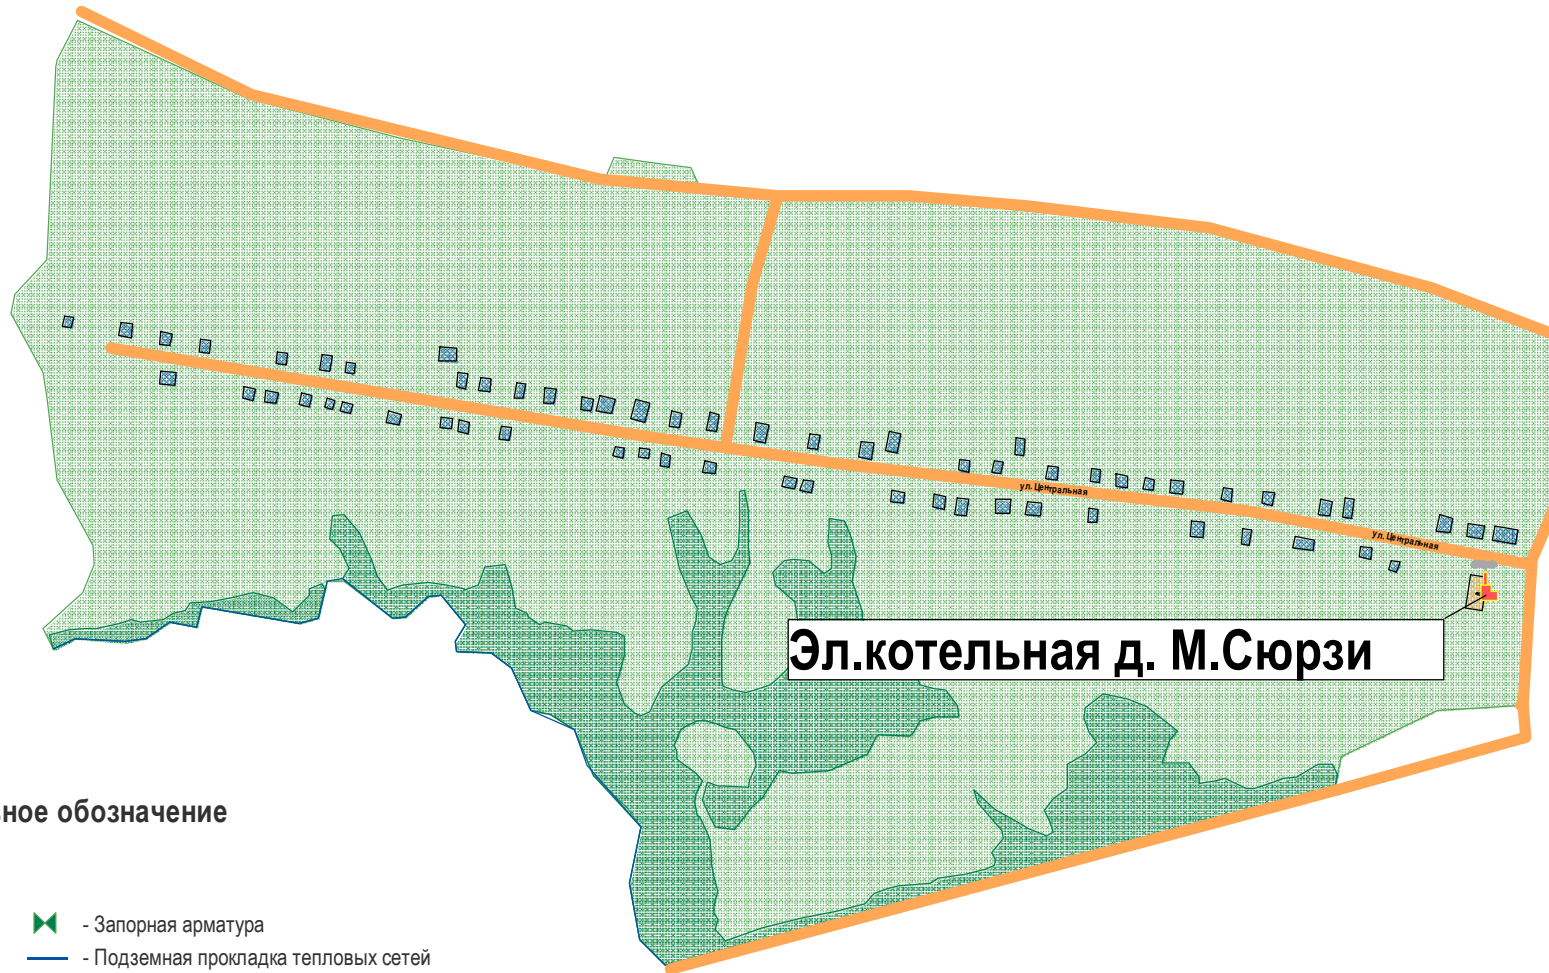

Условное обозначение

Тепловые сети



- Источник тепловой энергии



- Потребитель отопления



- Узел технологический



- Тепловая камера

- Запорная арматура

- Подземная прокладка тепловых сетей

- Надземная прокладка тепловых сетей

- Реконструируемые тепловые сети

Здания



- Индивидуальное теплоснабжение



- Централизованное теплоснабжение

Ландшафт



- Луг



- Дорога



- Река



- Лесопосадки



- Озеро, пруд

Зона действия и радиус теплоснабжения источника тепловой энергии



- Зона действия котельной



- Зона радиуса теплоснабжения

М 1:10000