


Приложение № 1
к Правилам землепользования и застройки

КАРТА ГРАДОСТРОИТЕЛЬНОГО ЗОНИРОВАНИЯ

УСЛОВНЫЕ ОБОЗНАЧЕНИЯ

- ЖИЛЬНЫЕ ЗОНЫ
- Зона застройки индивидуальных жилых домов (1-2 этажа) - Ж1
- ОБЩЕСТВЕННО-ДЕЛОВЫЕ ЗОНЫ
- Зона общественно-деловой застройки - Д1
- Зона учреждений образования - Д2
- ПРОИЗВОДСТВЕННЫЕ ЗОНЫ, ЗОНЫ ИНЖЕНЕРНОЙ И ТРАНСПОРТНОЙ ИНФРАСТРУКТУРЫ
- Зона производственно-коммунальных объектов II - III классов - П1
- Зона производственно-коммунальных объектов IV-V классов - П2
- Зона объектов инженерной и транспортной инфраструктуры - ЗИ
- РЕКРЕАЦИОННЫЕ ЗОНЫ
- Зона рекреационных территорий - Р
- ЗОНЫ СЕЛЬСКОХОЗЯЙСТВЕННОГО ИСПОЛЬЗОВАНИЯ
- Зона сельскохозяйственных угодий (в границах населенного пункта) - СУ
- Зона объектов сельскохозяйственного назначения - С2
- ЗОНЫ СПЕЦИАЛЬНОГО НАЗНАЧЕНИЯ
- Зона специального назначения, связанная с захоронениями - Сп1
- Зона территорий общего пользования - ТОП
- ТЕРРИТОРИИ ОБЩЕГО ПОЛЬЗОВАНИЯ И ЗЕМЛИ ДЛЯ КОТОРЫХ ГРАДОСТРОИТЕЛЬНЫЕ РЕГЛАМЕНТЫ НЕ РАСПРОСТРАНЯЮТСЯ
- Земли особо охраняемых территорий - ООПТ
- Зона сельскохозяйственных угодий - С1
- Земля лесного фонда - ЛГ
- Земля водного фонда - ЗВ
- Территории, предоставляемые для добычи полезных ископаемых - ТПИ
- ГРАНИЦЫ
- Граница муниципального образования "Нылгинское"
- Граница населенного пункта

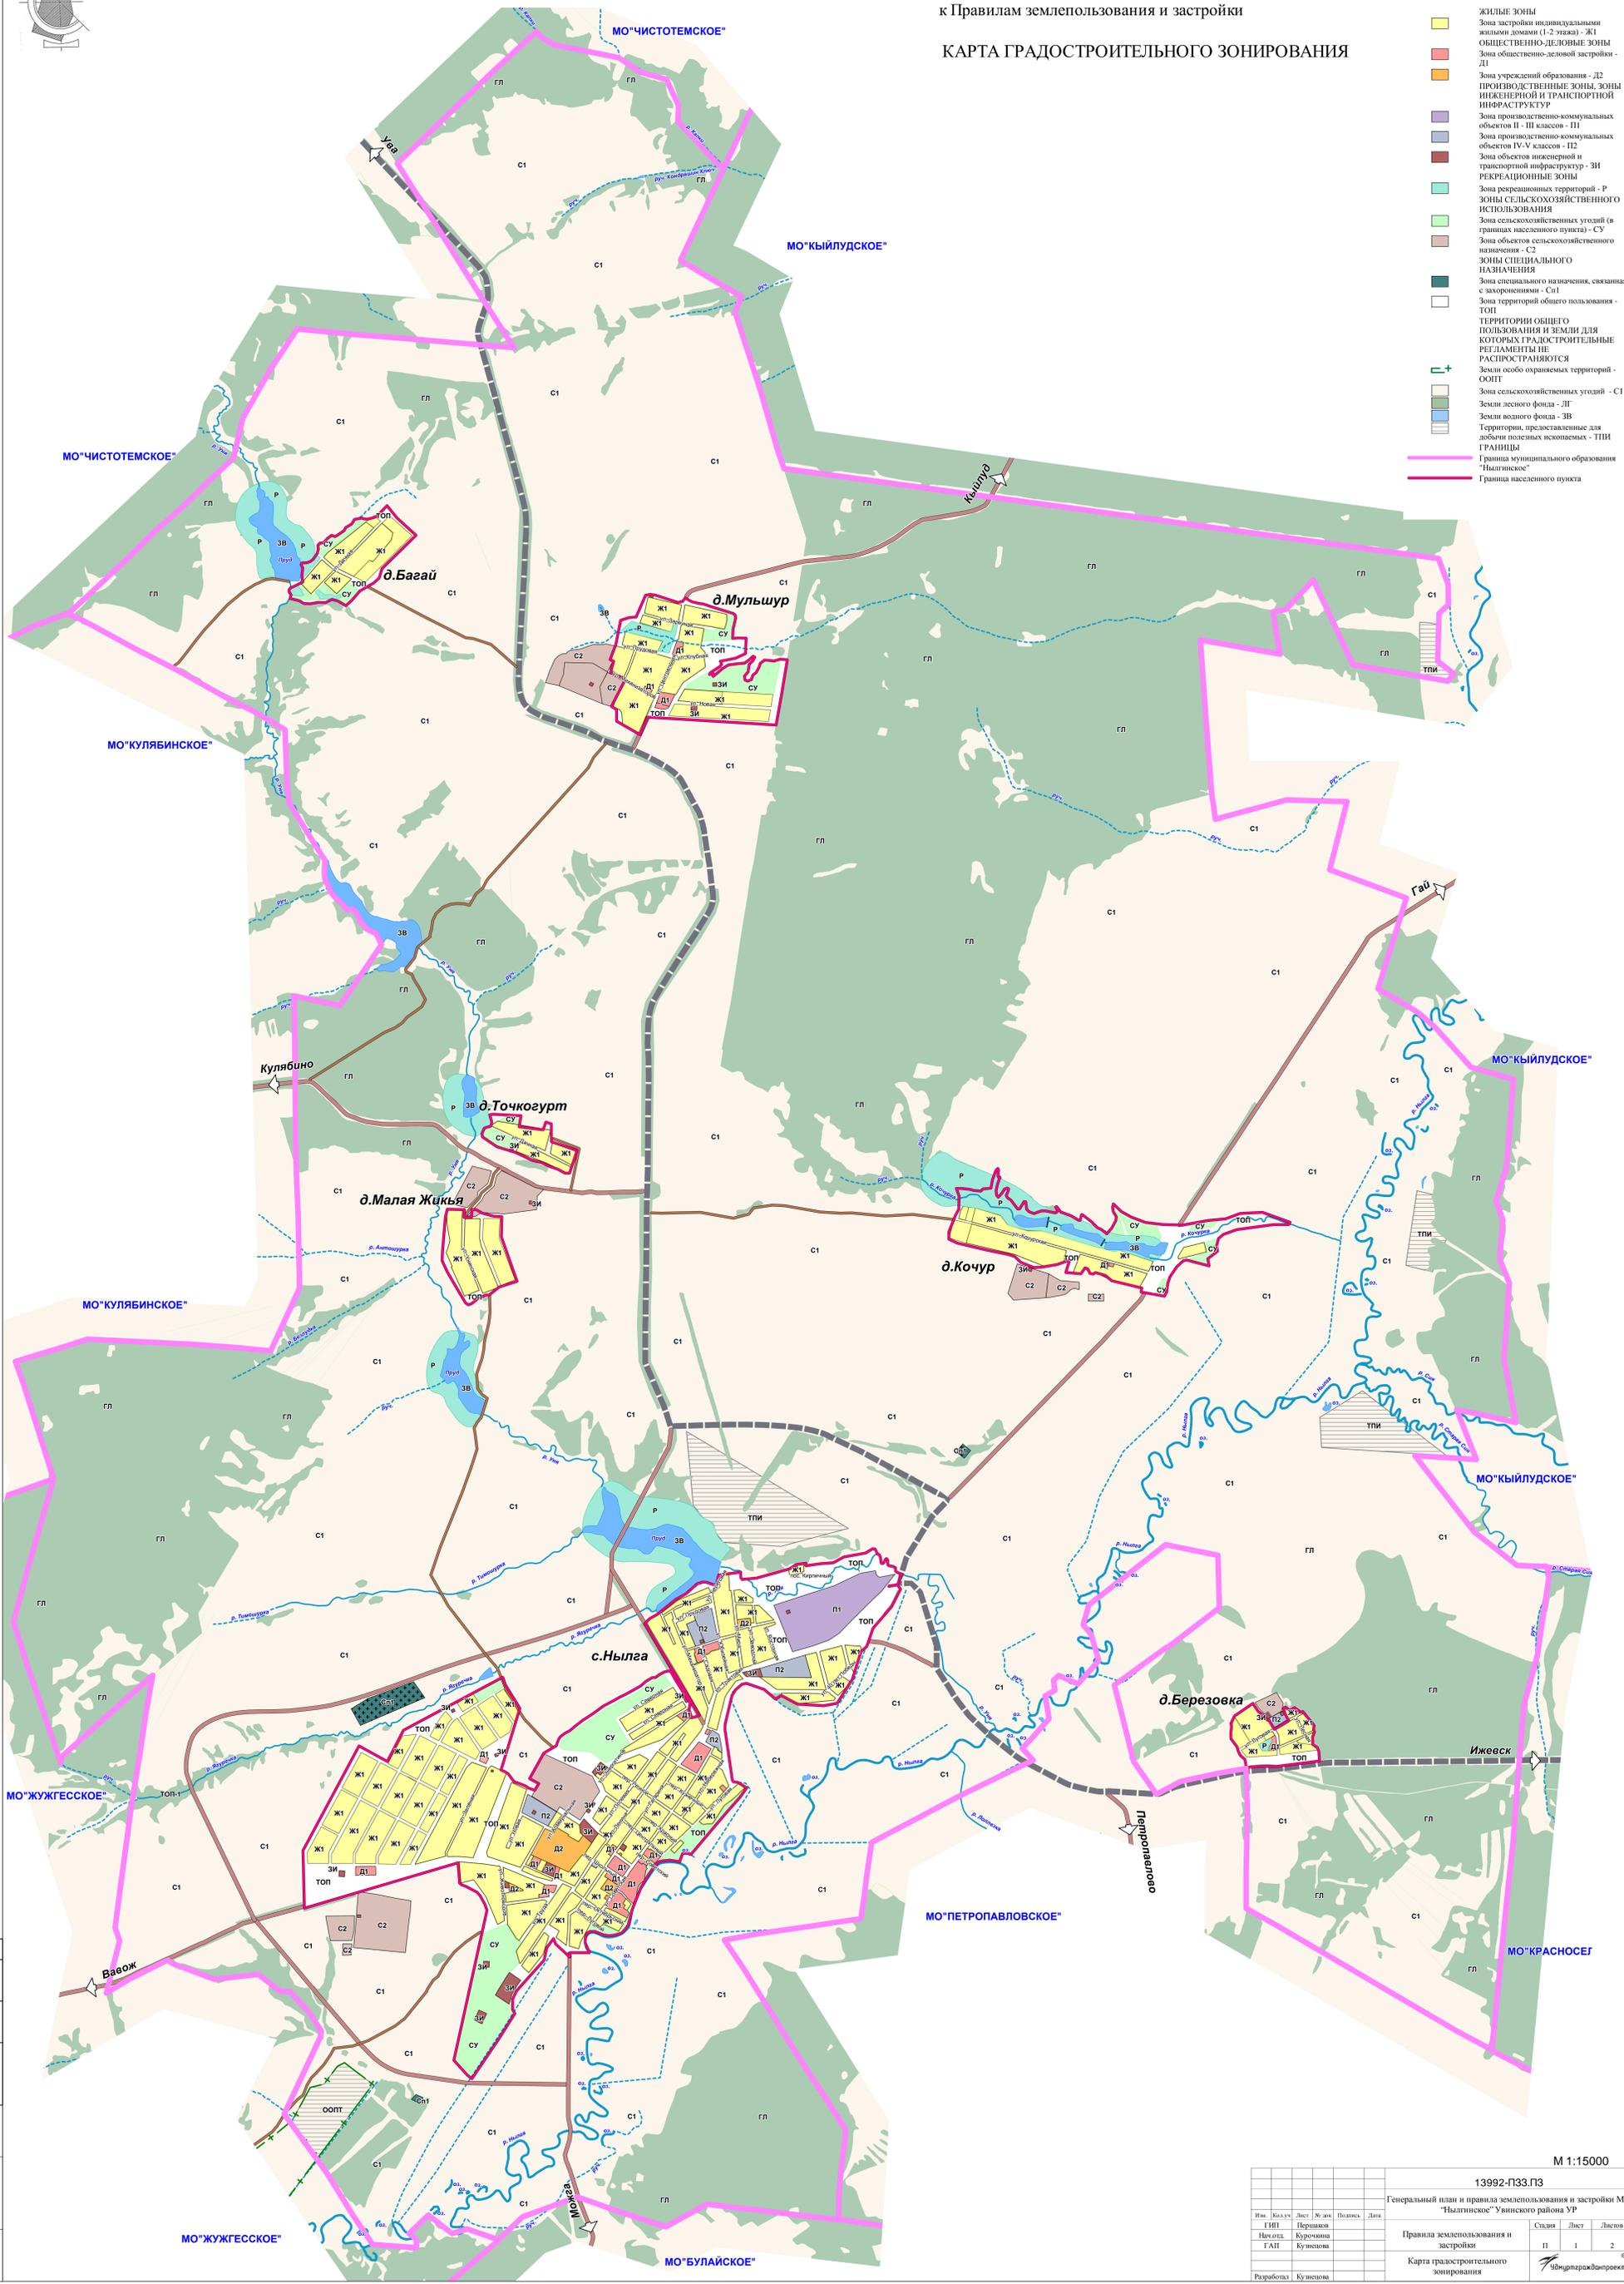

Составлено	
Взам. Инв. №	
Имя файла	
Дата доработки	
Имя пользователя	

Имя		Класс	Лист	№ документа	Подпись	Дата
ГИП	Черемнов					
Начальник	Кузнецова					
ГАП	Кузнецова					
Реработал	Кузнецова					

13992-ПЗ3.ПЗ
Генеральный план и правила землепользования и застройки МО "Нылгинское" Увинского района УР

Правила землепользования и застройки	Страницы	Лист	Листов
Карта градостроительного зонирования	11	1	2

М 1:15000
© 2014 Институт "Эксперт-Сибирь"