


# ГЕНЕРАЛЬНЫЙ ПЛАН МО «НОВОМУЛТАНСКОЕ»

## Карта планируемого размещения объектов капитального строительства местного значения

### д.Пачегурт, д.Пытцам, д.Помаскино

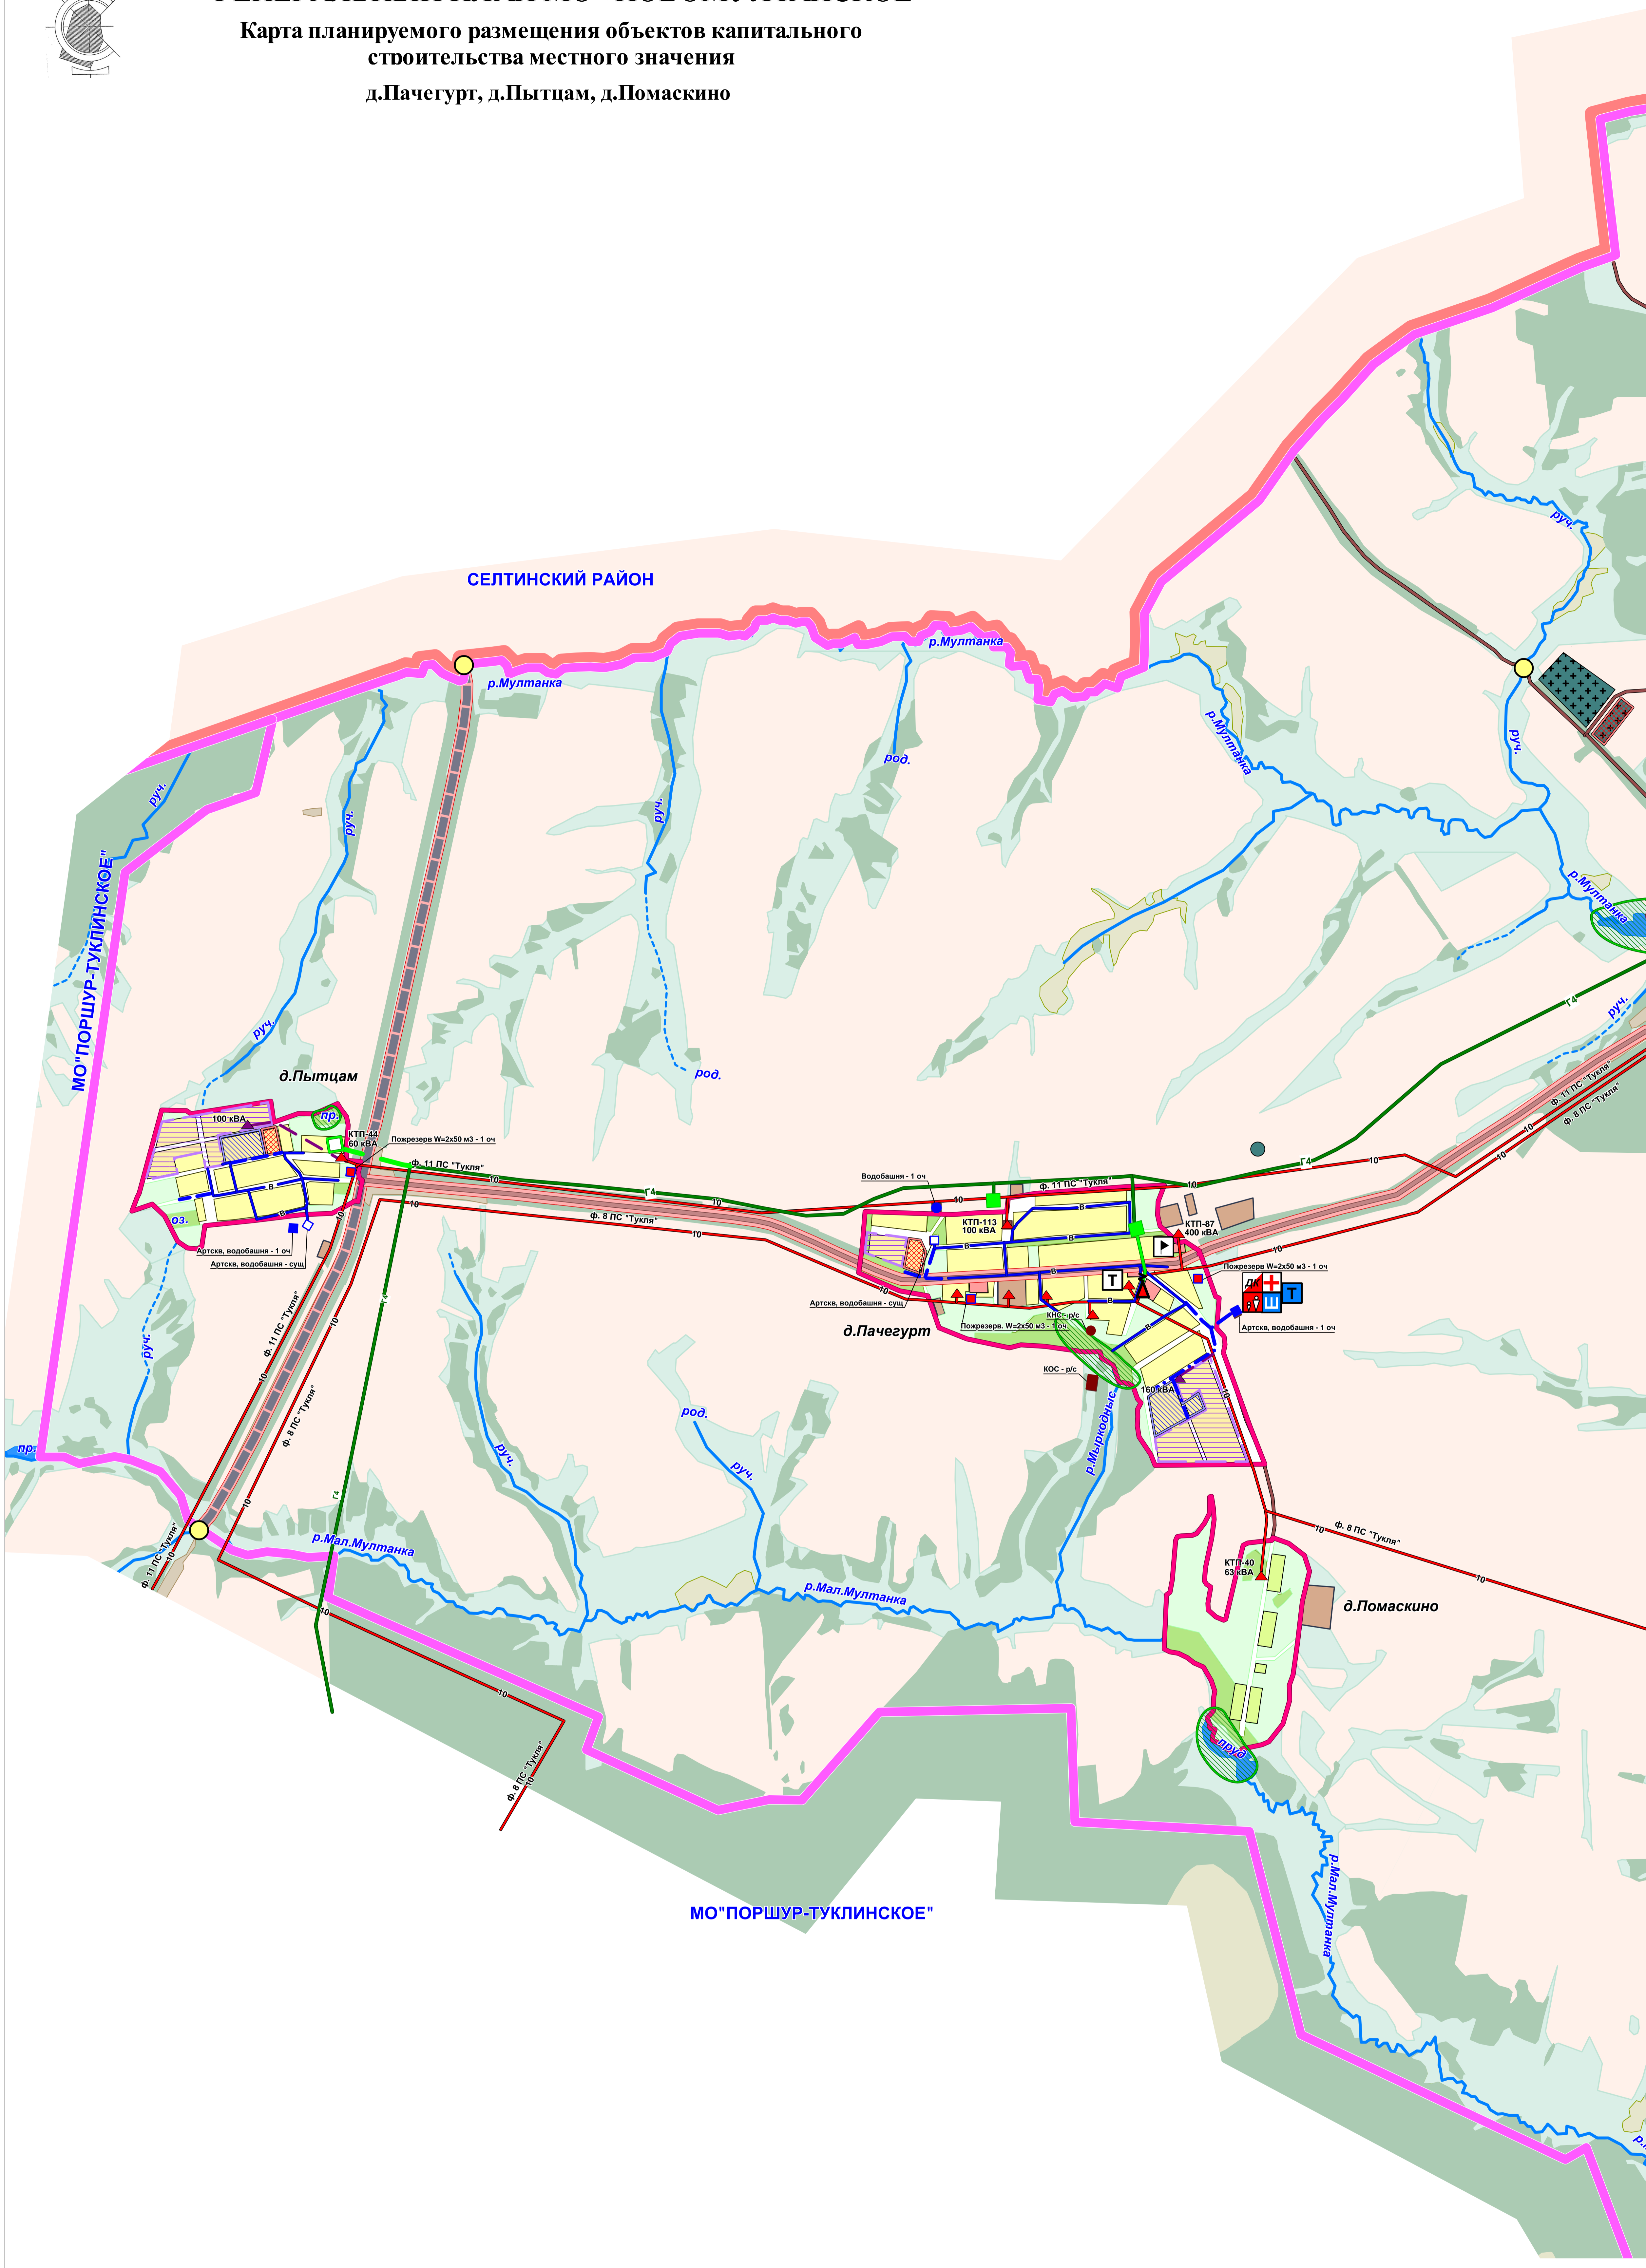

- УСЛОВНЫЕ ОБОЗНАЧЕНИЯ**
- 2Т — Существующая теплотрасса
  - 4Т — Проектируемая теплотрасса
  - ▲ Котельная существующая
  - Котельная новая
  - ▲ Индивидуальный источник тепла
  - Существующий ГРП (сталь)
  - Существующий стальной газопровод высокого давления I категории
  - Перелетный стальной газопровод высокого давления II категории
  - Проектируемый газорегуляторный ГРП
  - Хозяйственно-питьевой водопровод - существующие сети
  - Хозяйственно-питьевой водопровод - расчетный срок
  - Артезианная, водоопорная башня - существующие
  - Артезианная, водоопорная башня - существующая
  - Артезианная, водоопорная башня - I очередь
  - Артезианная - I очередь
  - Водоопорная башня - I очередь
  - Артезианная, водоопорная башня - расчетный срок
  - Пожарные резервуары - существующие
  - Пожарные резервуары - I очередь
  - Хозяйственно-бытовая канализация - существующие сети
  - Выгреб - существующий
  - Канализационная насосная станция (КНС) - расчетный срок
  - Канализационные очистные сооружения - расчетный срок
  - Существующая ТП(КТП) 10/0.4 кВ
  - Проектируемая ТП(КТП) 10/0.4 кВ
  - Проектируемая ВЛ-10 кВ
  - Проектируемая ВЛ-10 кВ
  - ЖИЛАЯ ЗОНА
  - Зона индивидуальной жилой застройки постоянного проживания
  - Зона индивидуальной жилой застройки сезонного проживания
  - ОБЩЕСТВЕННО-ДЕЛОВАЯ ЗОНА
  - Зона делового, общественного и коммерческого назначения
  - Зона учебно-образовательного назначения
  - ПРОИЗВОДСТВЕННЫЕ ЗОНЫ
  - Производственная зона
  - ЗОНА ИНЖЕНЕРНО-ТРАНСПОРТНОЙ ИНФРАСТРУКТУРЫ
  - Зона инженерной инфраструктуры
  - Автомобильные дороги общего пользования
  - Регионального значения
  - Межмуниципального значения
  - Местного значения
  - РЕКРЕАЦИОННЫЕ ЗОНЫ
  - Зона рекреационного назначения
  - ЗОНА СЕЛЬСКОХОЗЯЙСТВЕННОГО ИСПОЛЬЗОВАНИЯ
  - Зона объектов сельскохозяйственного назначения
  - Зона сельскохозяйственных угодий
  - Зона сельскохозяйственных угодий в границах населенного пункта
  - ЗОНА СПЕЦИАЛЬНОГО НАЗНАЧЕНИЯ
  - Зона ригидального назначения
  - ЗЕМЛИ ВОДНОГО ФОНДА
  - Водные пространства
  - Водотоки
  - ЗЕМЛИ ЛЕСНОГО ФОНДА
  - Леса
  - ПРОЧИЕ (ИНЬЕ) ЗОНЫ
  - Луга
  - Заболоченные земли
  - Овраги
  - Территория полезных ископаемых
  - ГРАНИЦЫ
  - Граница района
  - Граница муниципального образования
  - Граница населенного пункта (проектируемая)
  - Территория нового строительства и реконструкции
  - I очередь
  - Расчетный срок
  - Реконструкция
  - Зона рекреации
  - Существующее мостовое сооружение
  - Мероприятия по транспортным сооружениям
  - Реконструкция транспортного сооружения
  - Капитальный ремонт автодороги на первую очередь
  - СОЦИАЛЬНЫЕ ОБЪЕКТЫ
  - Существующие
  - Школа
  - Администрация
  - ФАП
  - Библиотека
  - Почтовое отделение
  - Спортивное сооружение
  - Объекты торговли
  - Предприятие общественного питания
  - Пожарная часть
  - Проектируемые
  - На первую очередь
  - Капитальный ремонт Дома Культуры
  - Капитальный ремонт учреждения образования
  - Строительство детского сада
  - На расчетный срок
  - Строительство детского сада
  - Строительство объекта торговли

|             |                 |
|-------------|-----------------|
| Составлено  |                 |
| Исполнители | Данил Лобовиков |
| Проверено   |                 |
| Утверждено  |                 |
| Дата        |                 |

М 1:10000

|  |           |        |
|--|-----------|--------|
| 14161-ГП.ПЗ.1  |           |        |
| Проект генерального плана МО «Новомултанское» Увинского района Удмуртской Республики |           |        |
| Имя  | Васильев  |        |
| Лист   | № 4       |        |
| Разработчик  | Кузнецова |        |
| Получено   | Дата      |        |
| Генеральный план   |           |        |
| Карта планируемого размещения объектов капитального строительства местного значения  |           |        |
| Составлено   | Лист      | Листов |
| П  | 4         | 5      |