


ГЕНЕРАЛЬНЫЙ ПЛАН МО «НОВОМУЛТАНСКОЕ»

Карта планируемого размещения объектов капитального строительства местного значения

с.Новый Мултан, д.Итчиурт, д.Старый Чумой

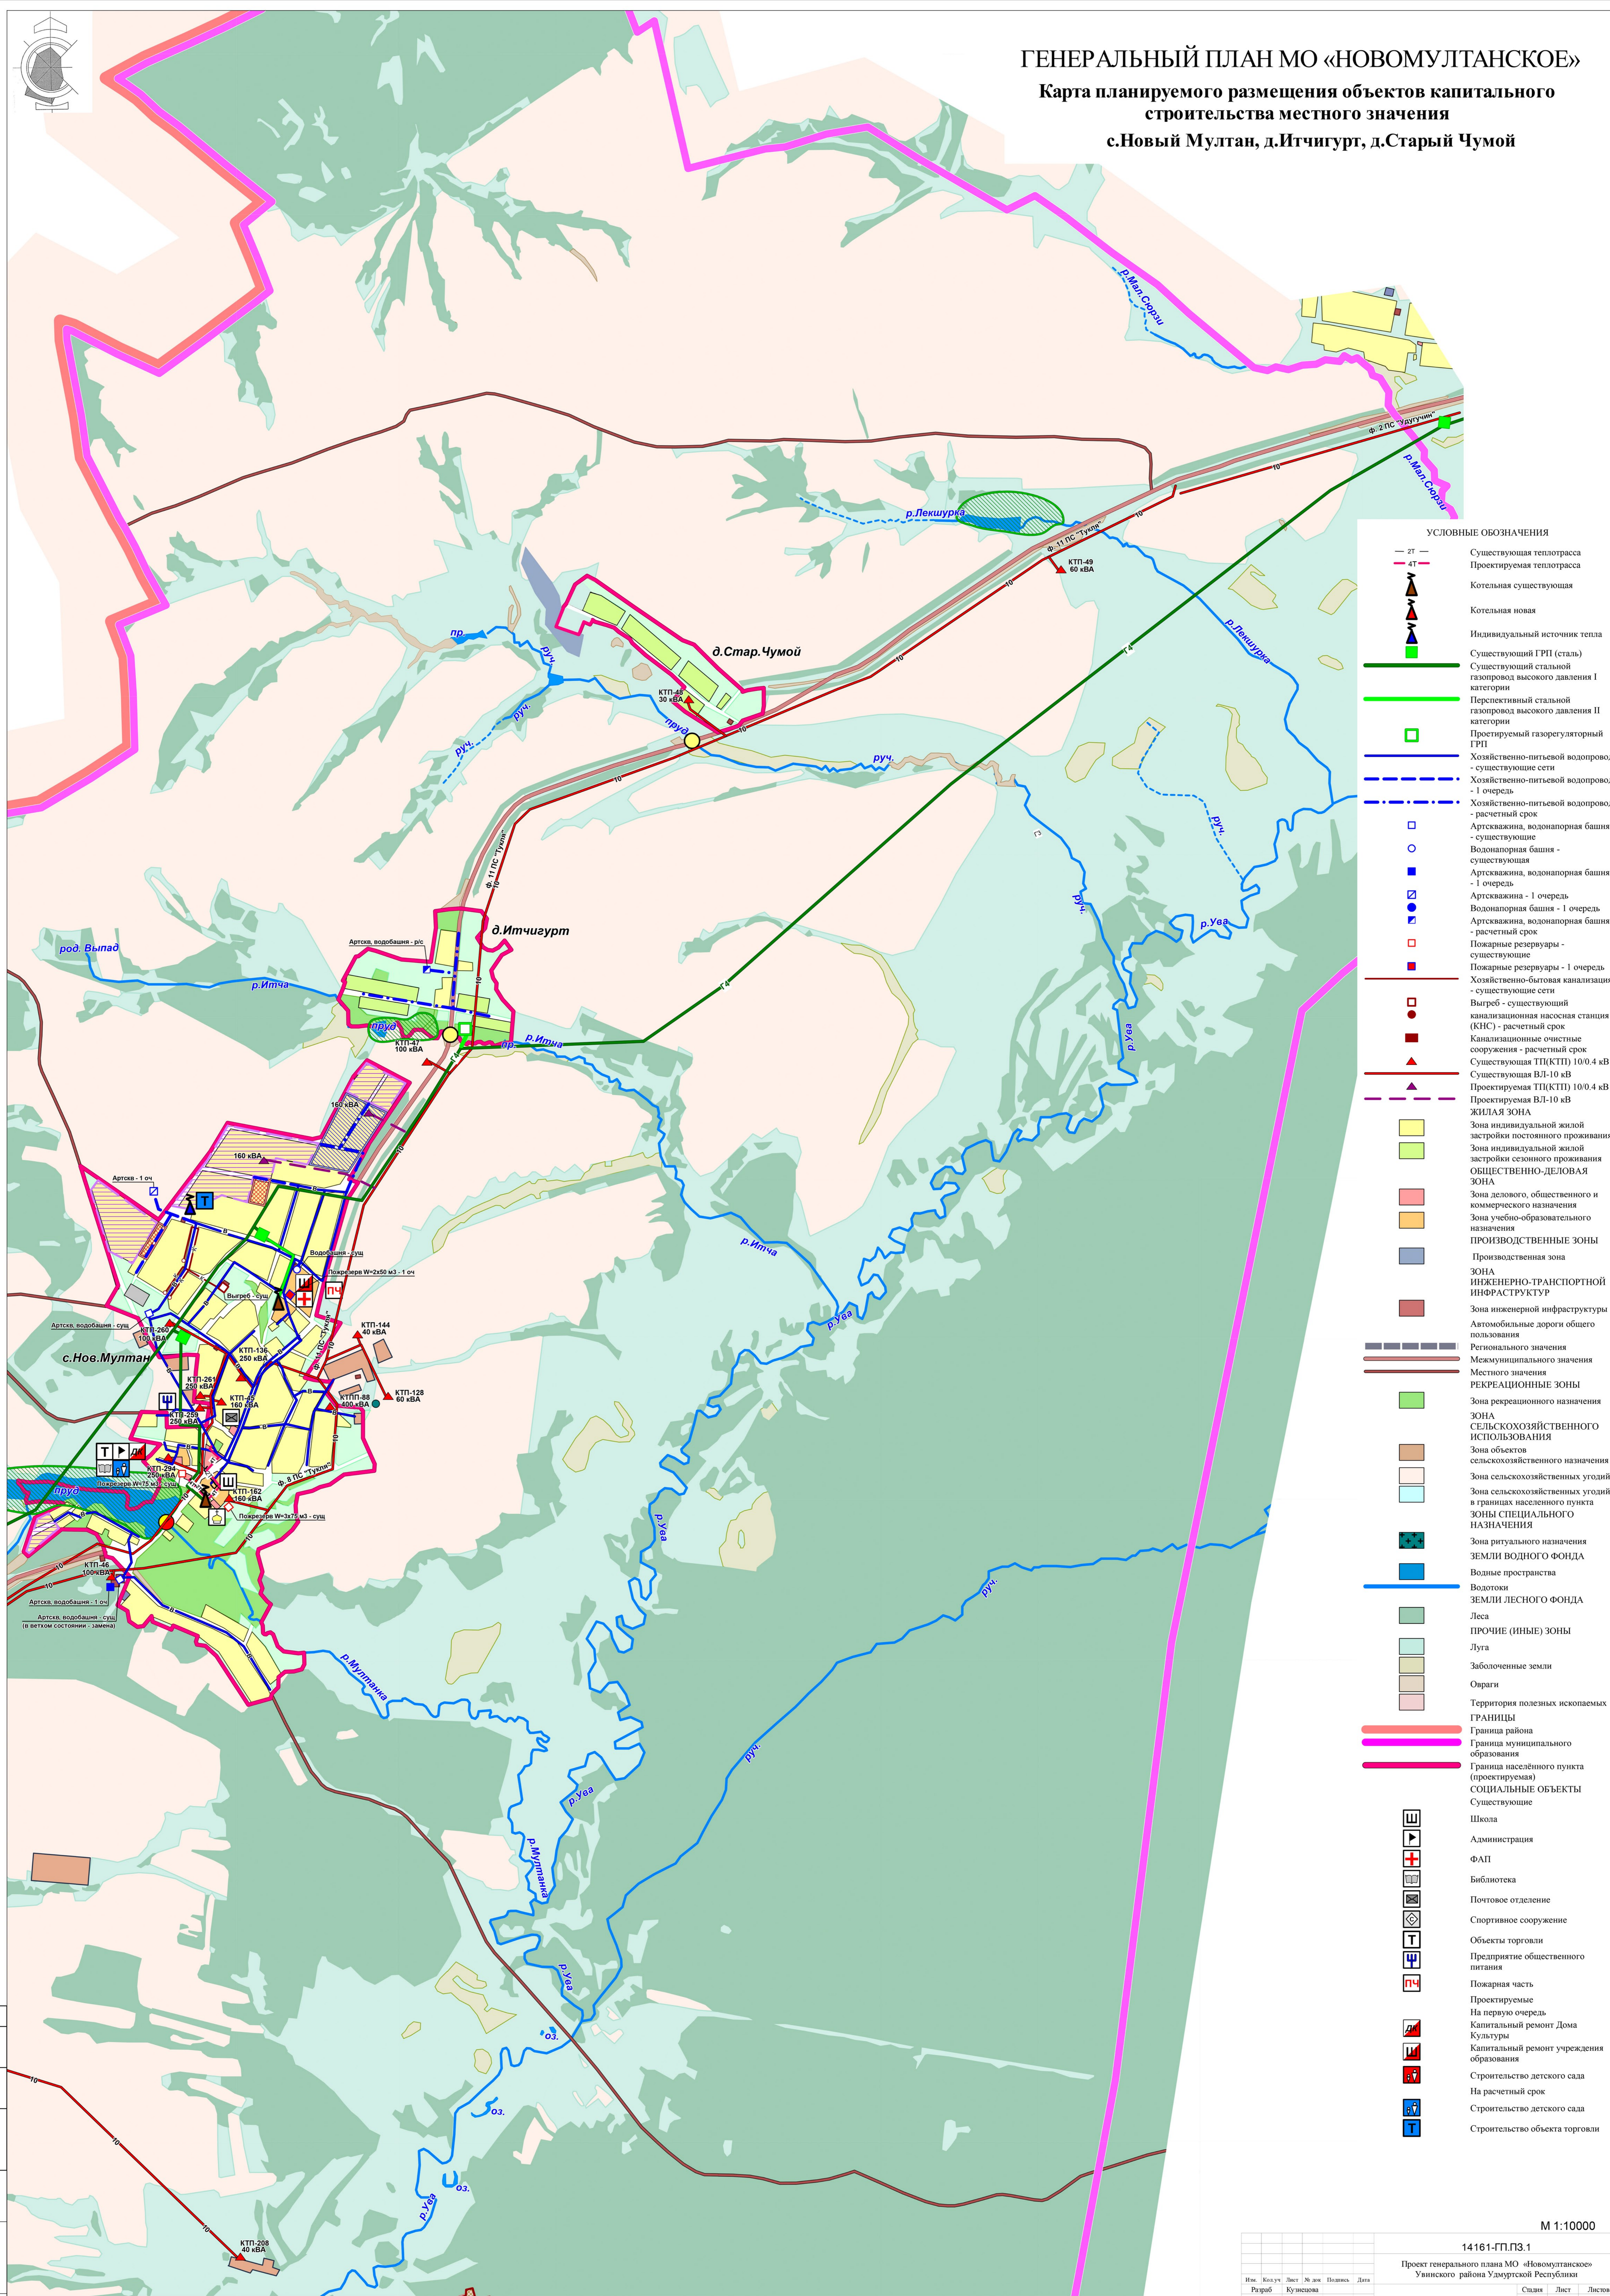

- УСЛОВНЫЕ ОБОЗНАЧЕНИЯ**
- 2Т — Существующая теплотрасса
 - 4Т — Проектируемая теплотрасса
 - ▲ Котельная существующая
 - ▲ Котельная новая
 - ▲ Индивидуальный источник тепла
 - ▲ Существующий ГРП (сталь)
 - Существующий стальной газопровод высокого давления I категории
 - Проектируемый стальной газопровод высокого давления II категории
 - Проектируемый газорегуляторный ГРП
 - Хозяйственно-питьевой водопровод - существующие сети
 - Хозяйственно-питьевой водопровод - I очередь
 - Хозяйственно-питьевой водопровод - расчетный срок
 - Артезианская, водоопорная башня - существующие
 - Водоопорная башня - существующая
 - Артезианская, водоопорная башня - I очередь
 - Артезианская, водоопорная башня - расчетный срок
 - Артезианская, водоопорная башня - расчетный срок
 - Пожарные резервуары - существующие
 - Пожарные резервуары - I очередь
 - Хозяйственно-бытовая канализация - существующие сети
 - Выгреб - существующий
 - Канализационная насосная станция (КНС) - расчетный срок
 - Канализационные очистные сооружения - расчетный срок
 - ▲ Существующая ТП(КТП) 10/0,4 кВ
 - ▲ Существующая ВЛ-10 кВ
 - ▲ Проектируемая ТП(КТП) 10/0,4 кВ
 - ▲ Проектируемая ВЛ-10 кВ
 - ЖИЛАЯ ЗОНА
 - Зона индивидуальной жилой застройки постоянного проживания
 - Зона индивидуальной жилой застройки сезонного проживания
 - ОБЩЕСТВЕННО-ДЕЛОВАЯ ЗОНА
 - Зона делового, общественного и коммерческого назначения
 - Зона учебно-образовательного назначения
 - ПРОИЗВОДСТВЕННЫЕ ЗОНЫ
 - Производственная зона
 - ЗОНА ИНЖЕНЕРНО-ТРАНСПОРТНОЙ ИНФРАСТРУКТУР
 - Зона инженерной инфраструктуры
 - Автомобильные дороги общего пользования
 - Регионального значения
 - Межмуниципального значения
 - Местного значения
 - РЕКРЕАЦИОННЫЕ ЗОНЫ
 - Зона рекреационного назначения
 - ЗОНА СЕЛЬСКОХОЗЯЙСТВЕННОГО ИСПОЛЬЗОВАНИЯ
 - Зона объектов сельскохозяйственного назначения
 - Зона сельскохозяйственных угодий
 - Зона сельскохозяйственных угодий в границах населенного пункта
 - ЗОНЫ СПЕЦИАЛЬНОГО НАЗНАЧЕНИЯ
 - Зона ритуального назначения
 - ЗЕМЛИ ВОДНОГО ФОНДА
 - Водные пространства
 - ЗЕМЛИ ЛЕСНОГО ФОНДА
 - Леса
 - ПРОЧИЕ (ИНЫЕ) ЗОНЫ
 - Луга
 - Заболоченные земли
 - Овраги
 - Территория полезных ископаемых
 - ГРАНИЦЫ
 - Граница района
 - Граница муниципального образования
 - Граница населенного пункта (проектируемая)
 - СОЦИАЛЬНЫЕ ОБЪЕКТЫ
 - Существующие
 - Школа
 - Администрация
 - ФАП
 - Библиотека
 - Почтовое отделение
 - Спортивное сооружение
 - Объекты торговли
 - Предприятие общественного питания
 - Пожарная часть
 - Проектируемые
 - На первую очередь
 - Капитальный ремонт Дома культуры
 - Капитальный ремонт учреждения образования
 - Строительство детского сада
 - На расчетный срок
 - Строительство детского сада
 - Строительство объекта торговли

М 1:10000

14161-ГП.ПЗ.1			
Проект генерального плана МО «Новомултанское» Увинского района Удмуртской Республики			
Имя	Масштаб	Лист	М. дата
Рябко	Кузнецова		
Генеральный план		Лист	Листов
Карта планируемого размещения объектов капитального строительства местного значения		П	5 5
ГАП	Кузнецова		
ГИП	Рябко		